

AREA DA TRASFORMARE PER SERVIZI  
CONVERSIONE CONVENZIONATA  
PER LA REALIZZAZIONE DEL SUB-AMBITO 1

48

VARIANTE ED ILLUMINAZIONE PUBBLICA

IN PROGETTO

PROGETTO




GIOVANNI & CRISTIANO PICCO

PROGETTO



SETTORE TECNICO XX  
URBANO TERRITORIO E AMBIENTALE  
N. 48/100  
Poi. N. 502-3-4-8/2  
Data 13.08.2011

LEGENDA  
PUNTI LUCE ILLUMINAZIONE PUBBLICA ALTEZZA m. 8  
CANTIERI DI RACCOLTA ACQUA PIOVANA

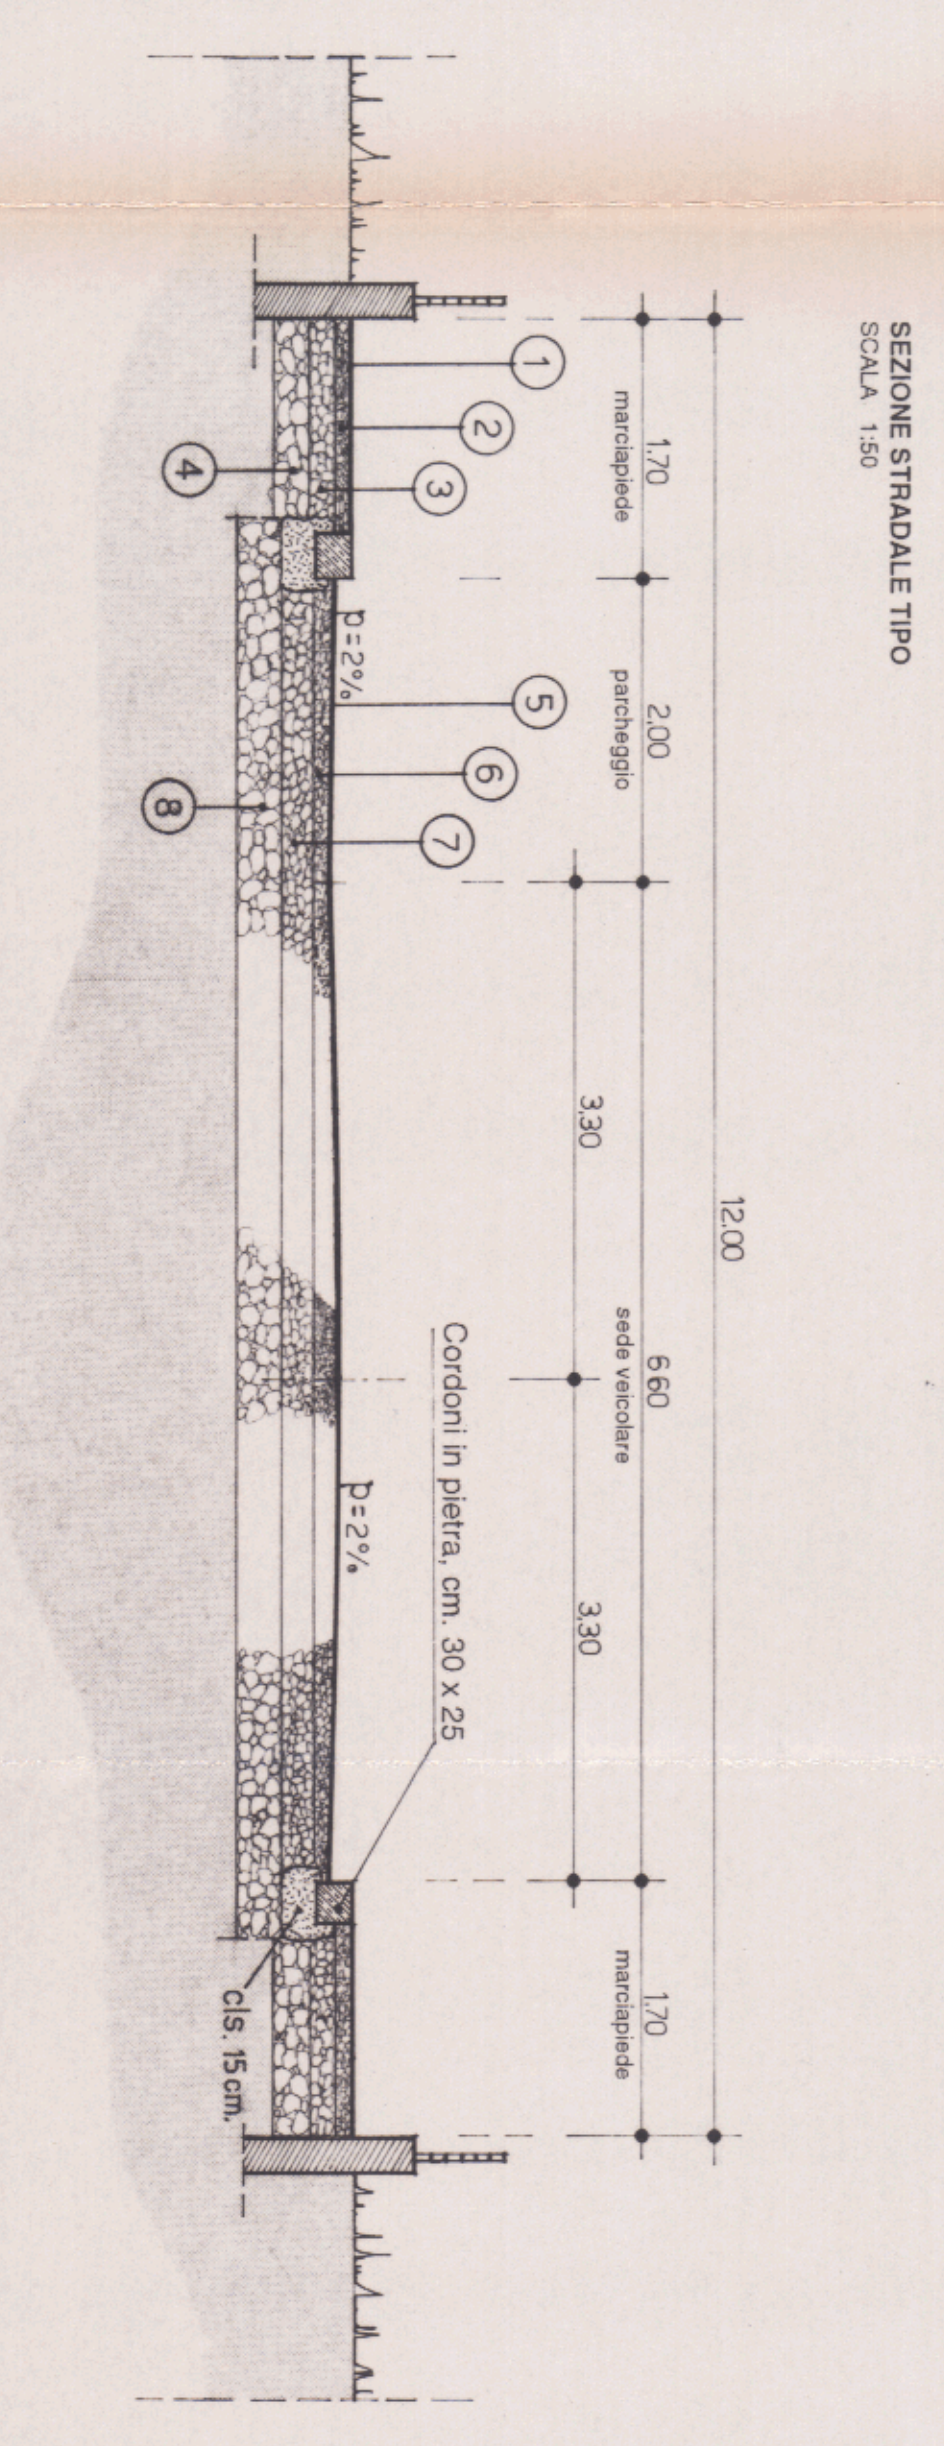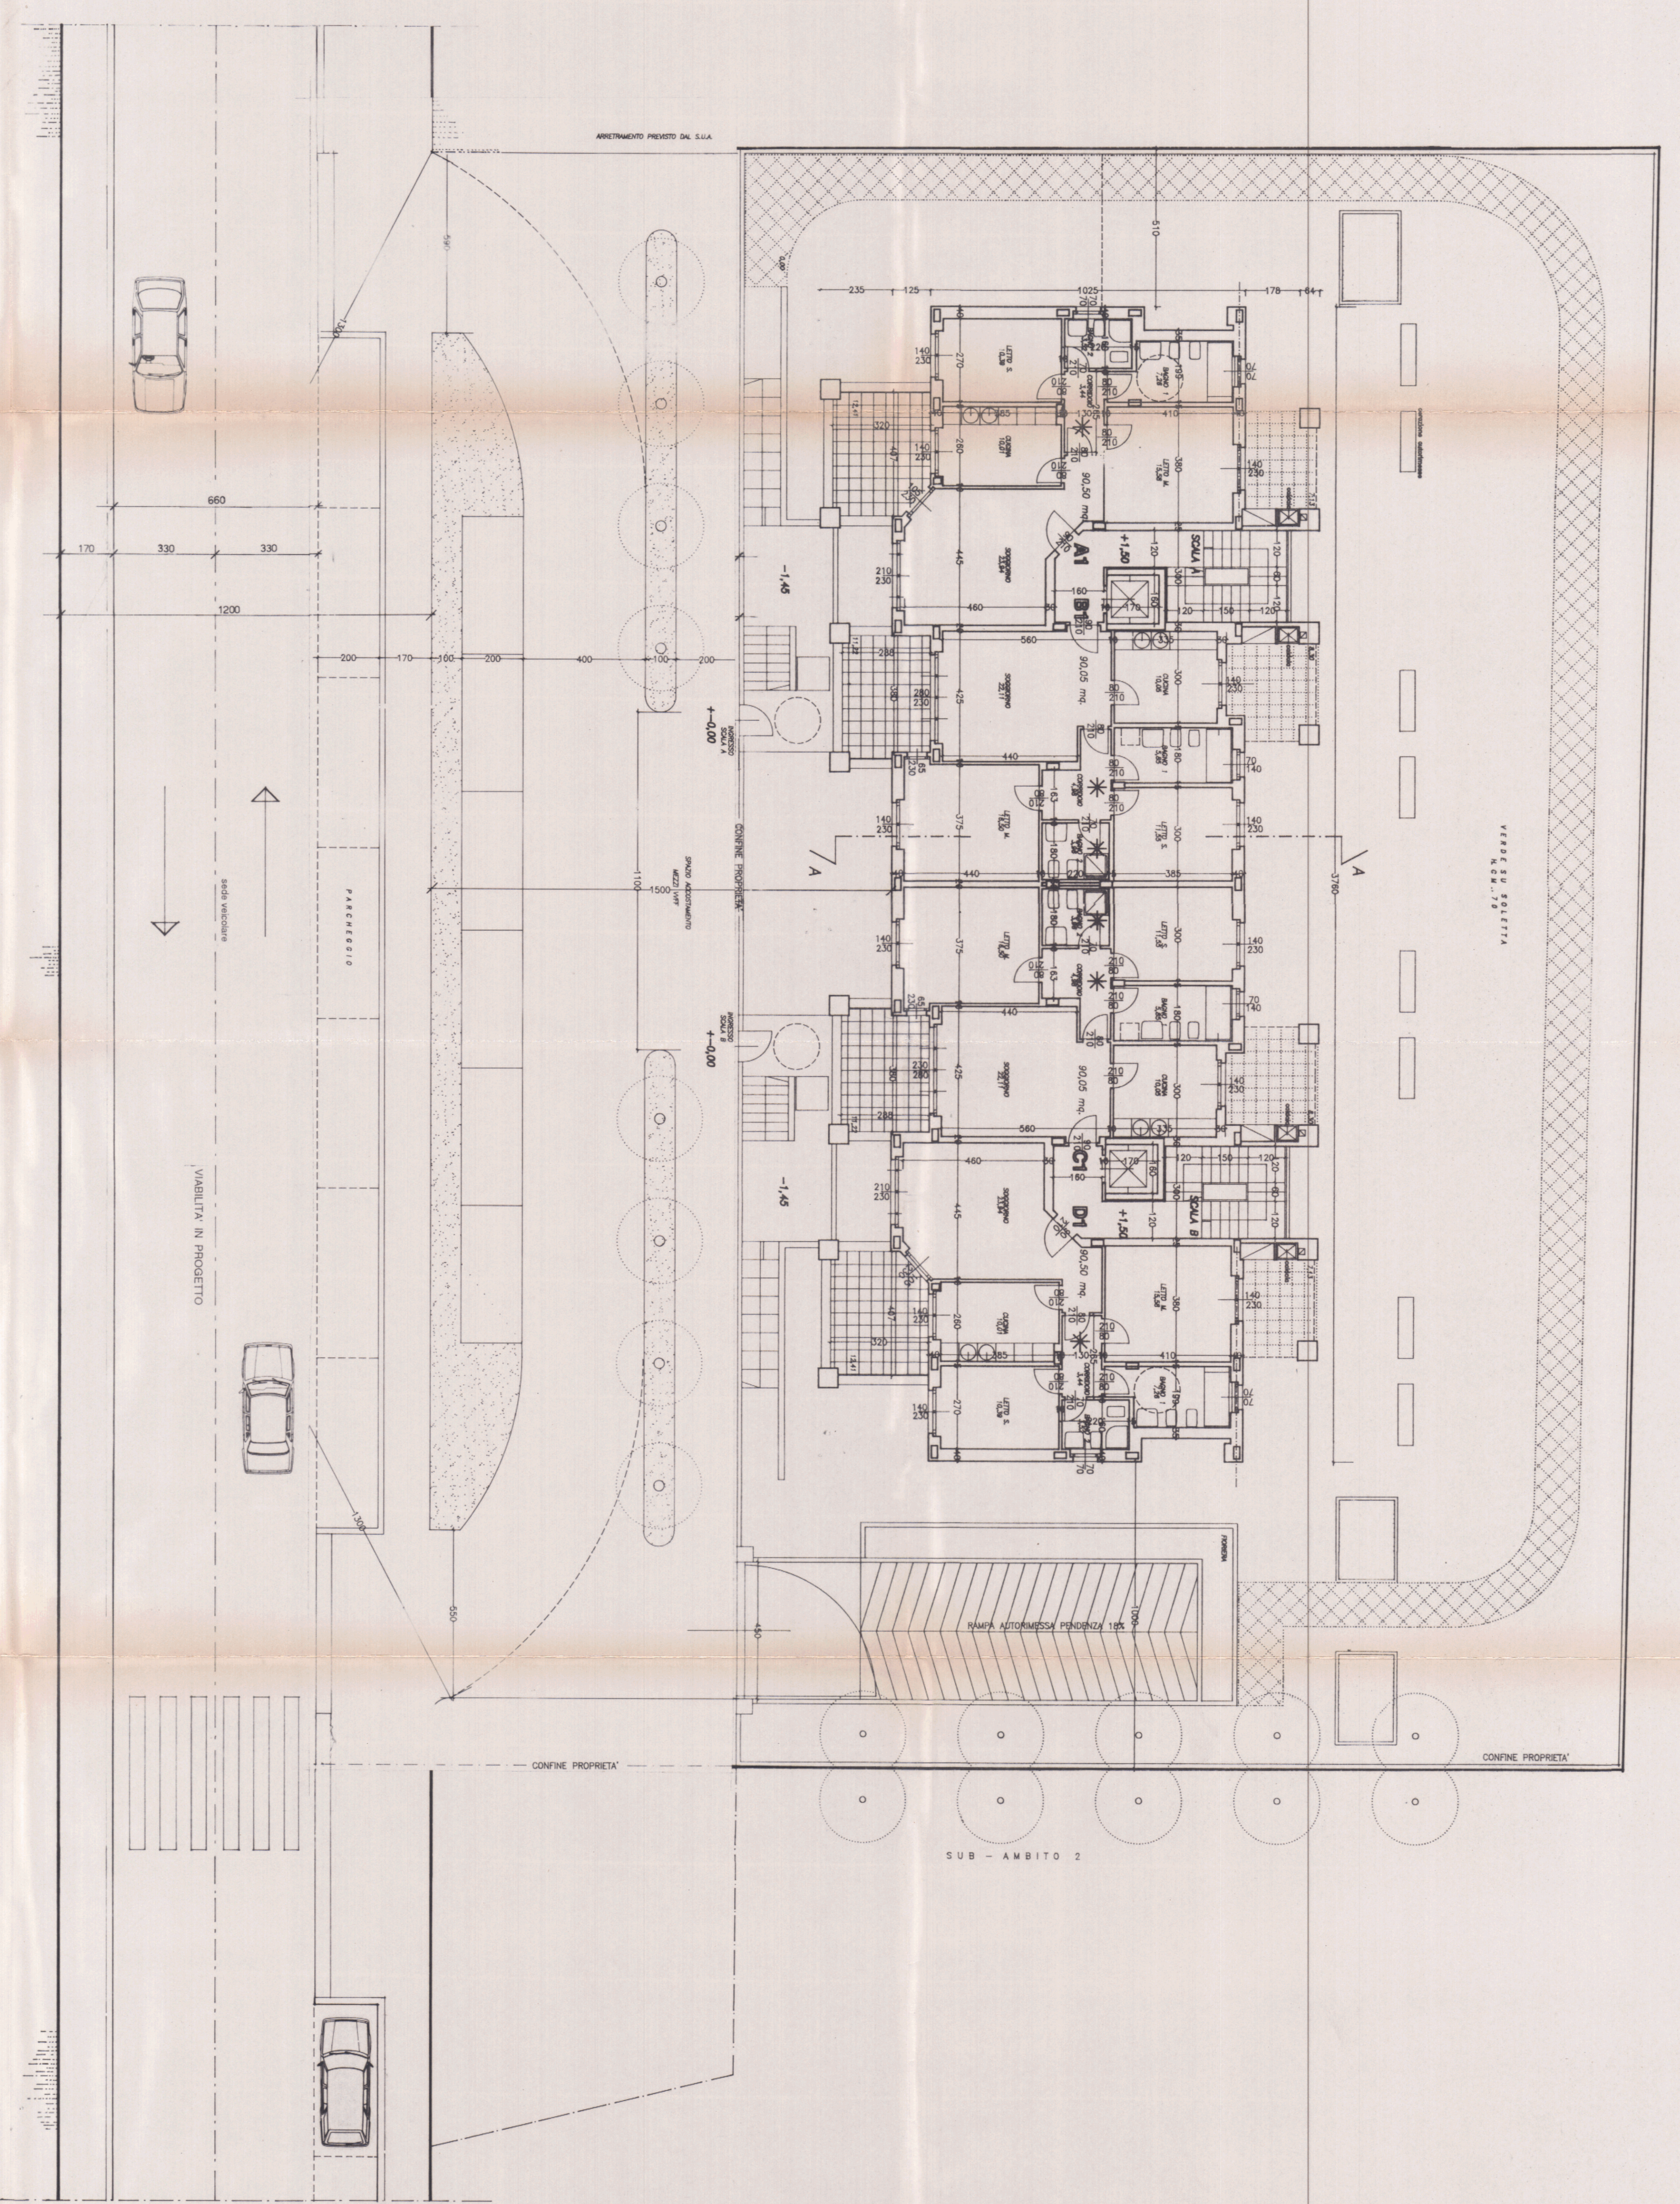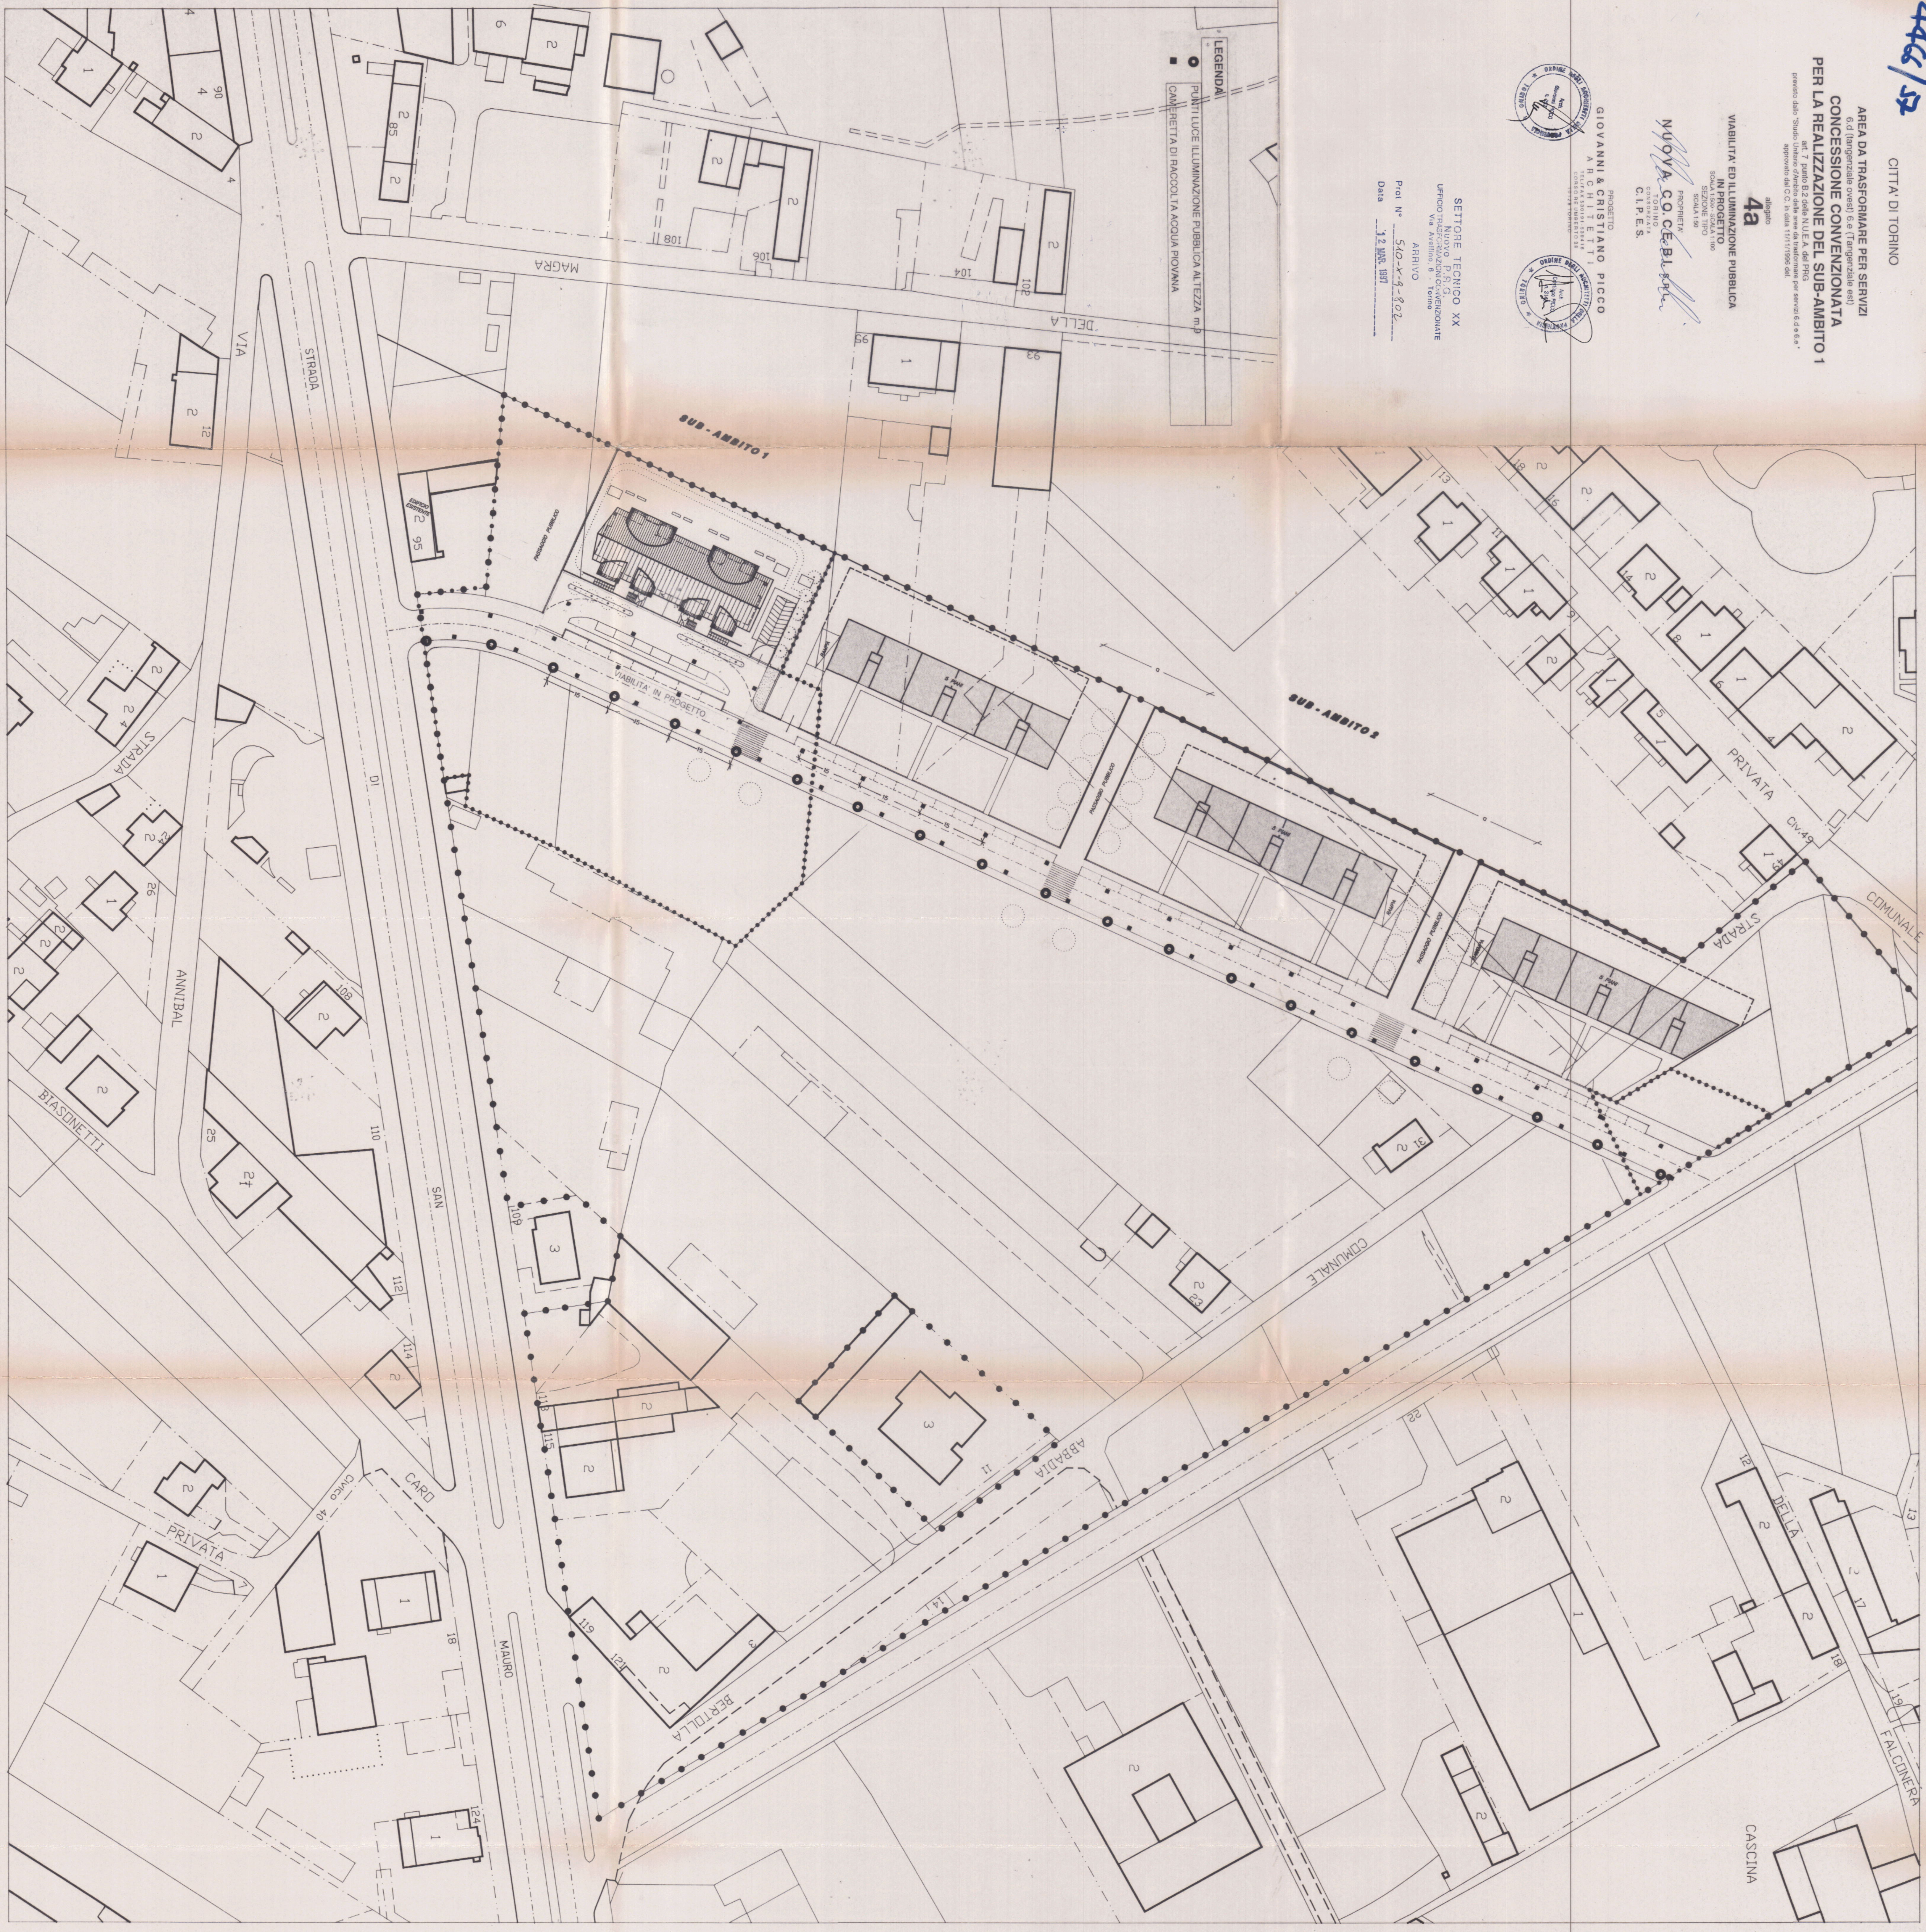

- LEGENDA**
- STRATIFICAZIONE MARCIAPEDI**
- 1) Asfalto caldo, sp. 2 cm.
  - 2) Asfalto caldo, sp. 2 cm.
  - 3) Ghiaia svedese, sp. 15 cm.
  - 4) Manto drenante ghiaia - termoco, sp. 25 cm.
- STRATIFICAZIONE STRADA**
- 5) Tappeto drenante, sp. 3 cm.
  - 6) Manto drenante, sp. 25 cm.
  - 7) Manto drenante, sp. 25 cm.
  - 8) Sottorivolo in manto granulato svedese, sp. 30 cm.

SEZIONE STRADALE TIPO

Scala: 1:50