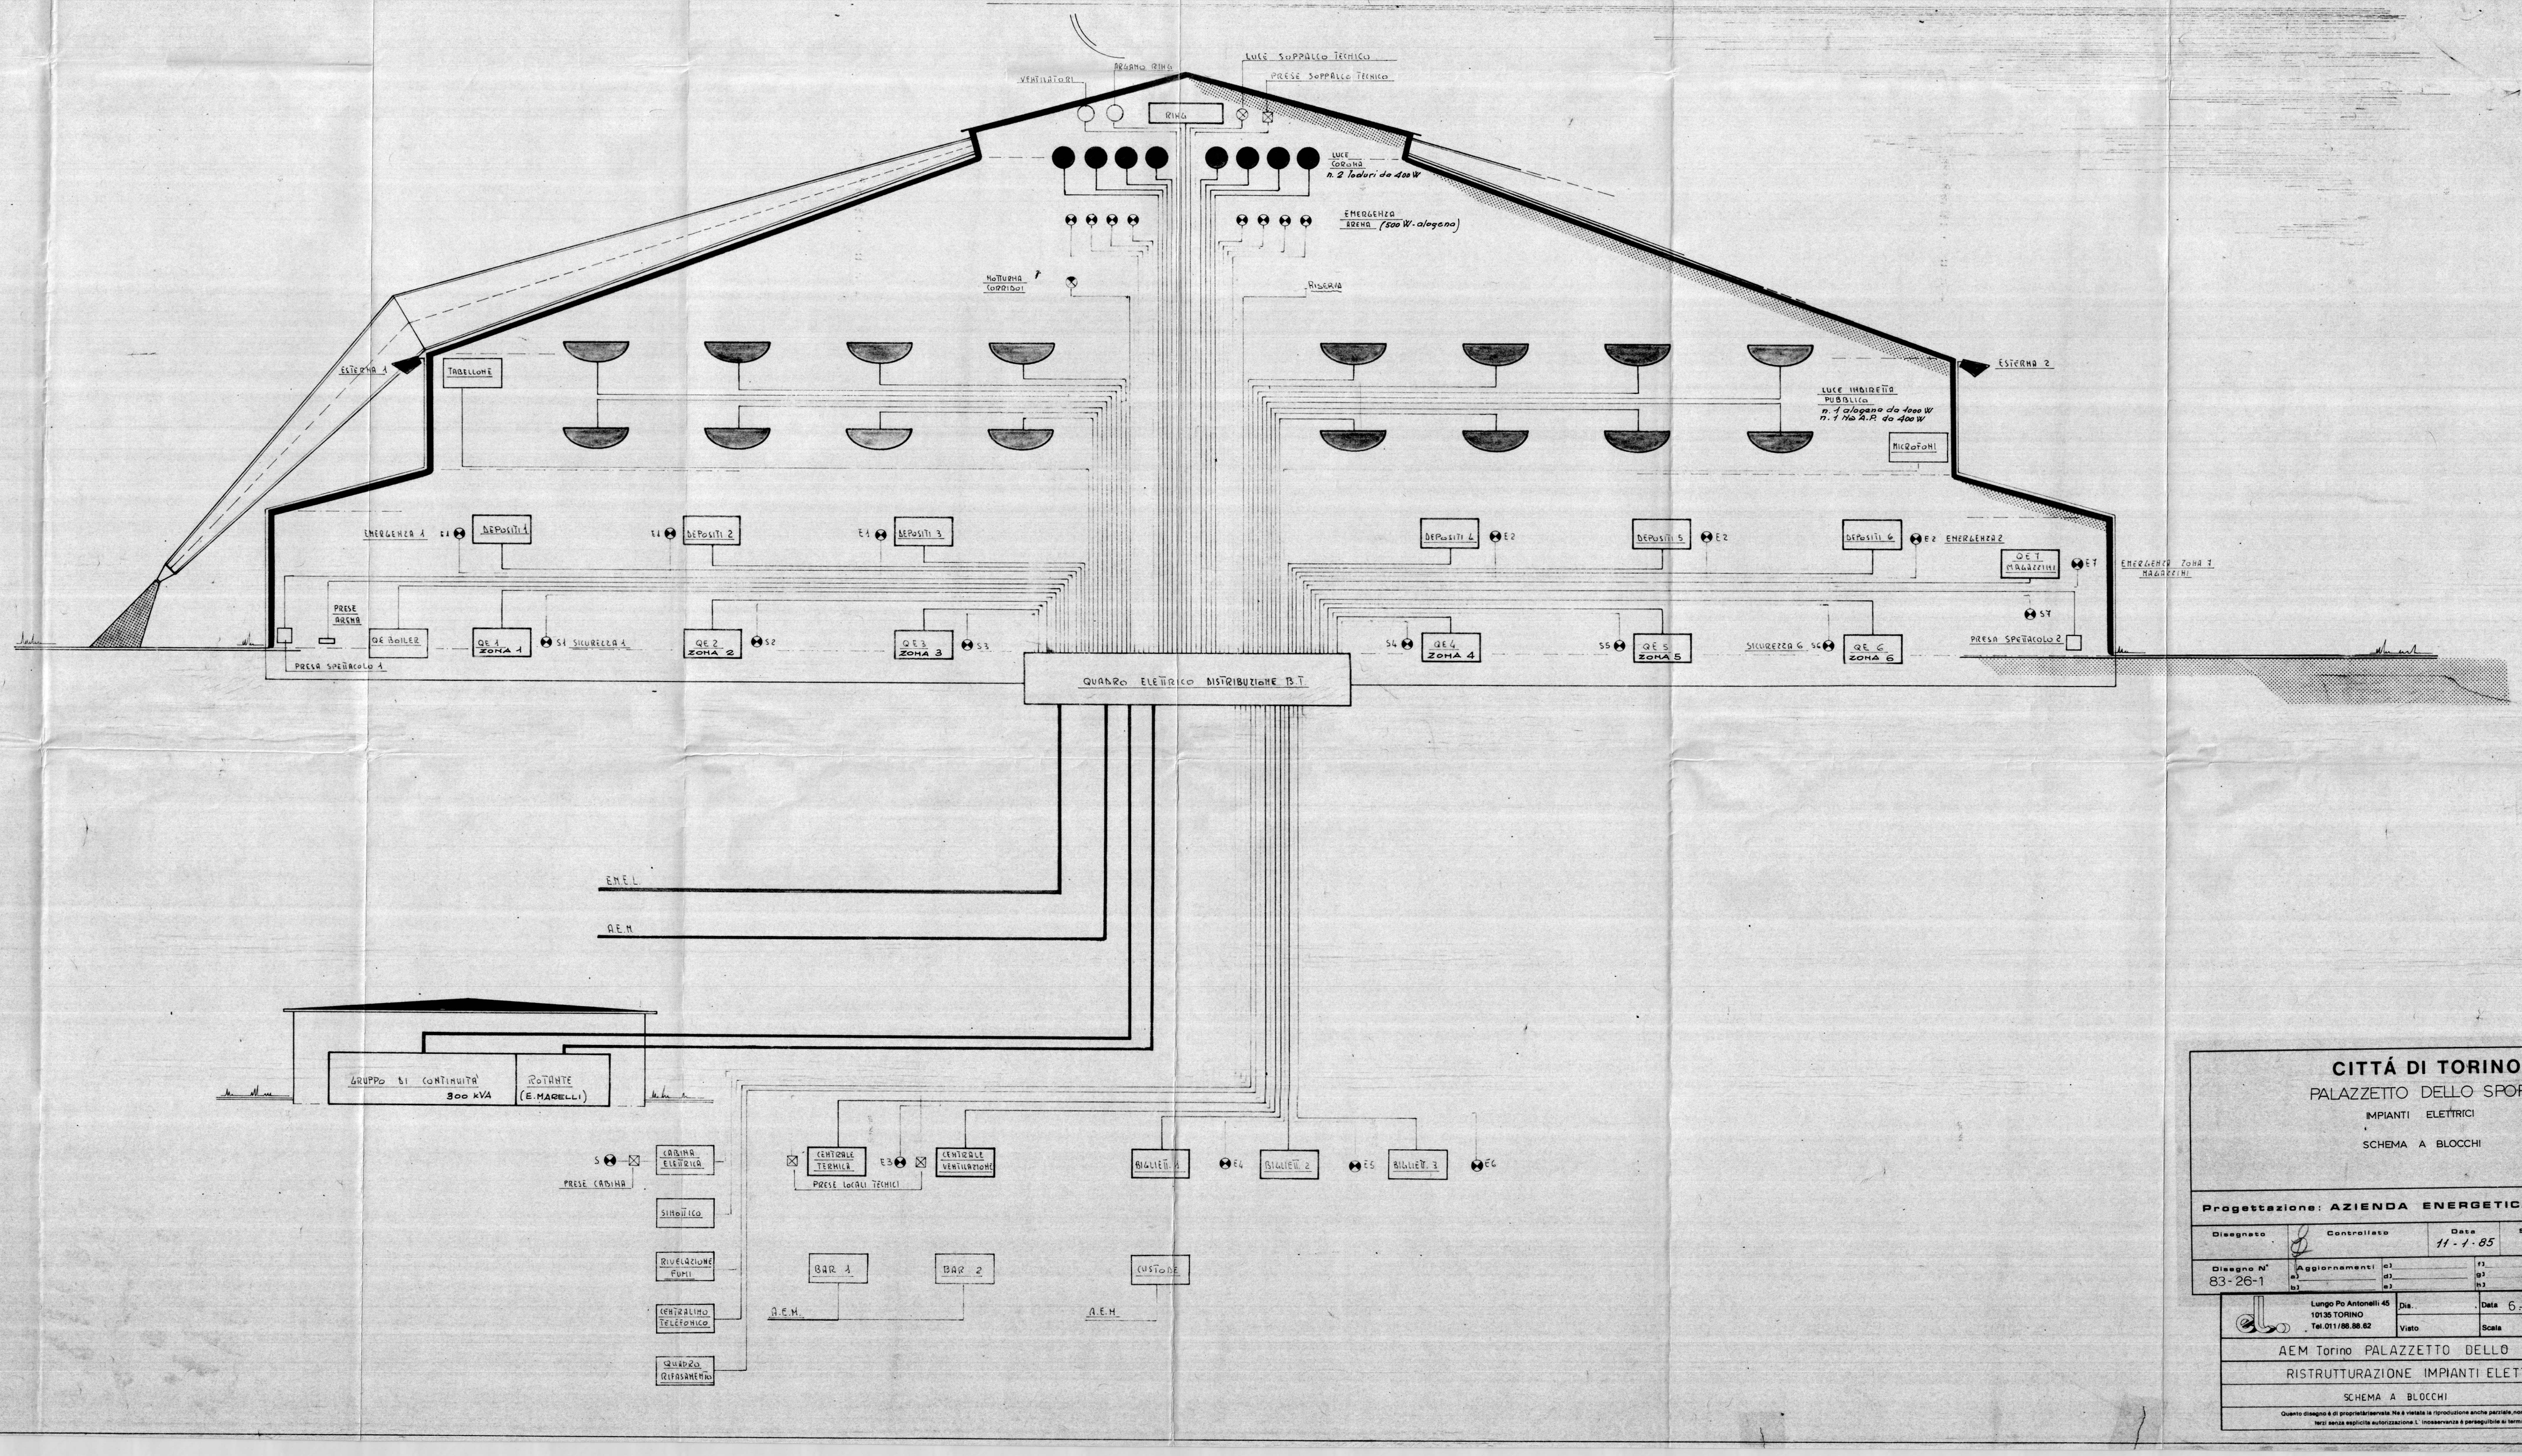

$mm^2 = 0,78$

CITTÁ DI TORINO

PALAZZETTO DELLO SPORT

IMPIANTI ELETTRICI

SCHEMA A BLOCCHI

Progettazione: AZIENDA ENERGETICA MUNICIPALE

Disegnato	Controllato	Data	Scala	Tavola N°
		11-1-85		1

Disegno N°	Aggiornamenti			Visto
83-26-1	a1	b1	c1	d1	e1	f1	g1	h1	

Lungo Po Antonelli 45
10135 TORINO
Tel. 011/88.88.62

Dis.	Data 6-7-83	Studio 30/83
Visto	Scala	Tav. 1

AEM Torino PALAZZETTO DELLO SPORT

RISTRUTTURAZIONE IMPIANTI ELETTRICI

SCHEMA A BLOCCHI

Questo disegno è di proprietà riservata. Ne è vietata la riproduzione anche parziale, nonchè la presentazione a terzi senza esplicita autorizzazione L'inosservanza è perseguibile ai termini di legge.