
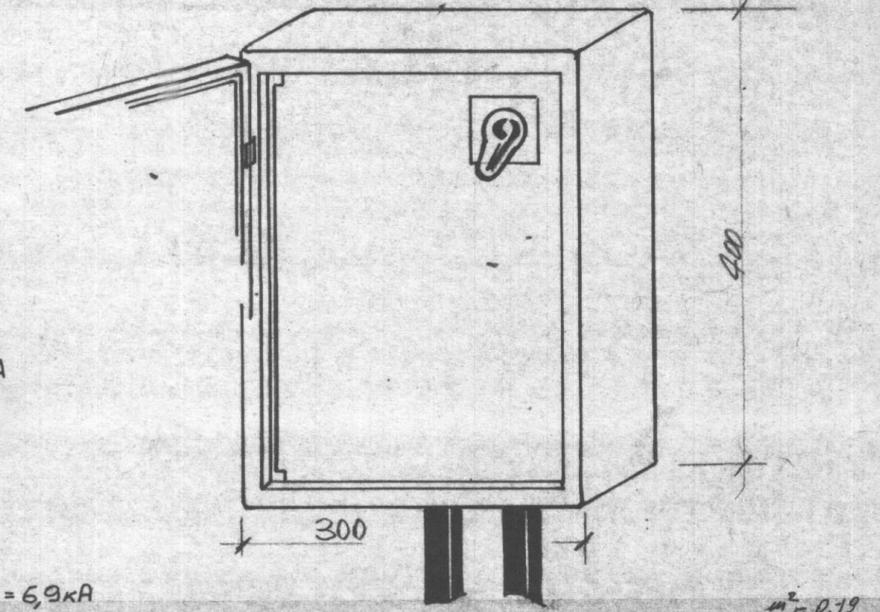
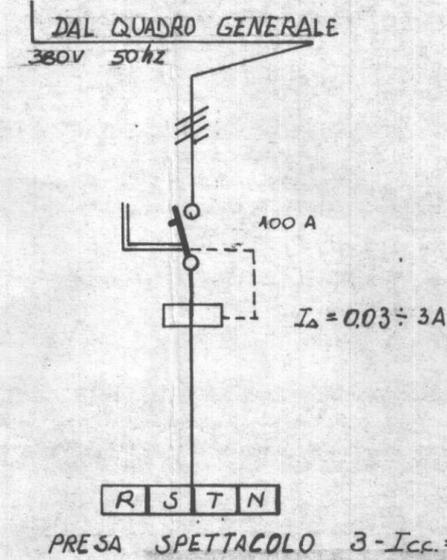


PRESA SPETTACOLO N°1 -  $I_{cc} = 5,3kA$   
 PRESA SPETTACOLO N°2 -  $I_{cc} = 2,4kA$

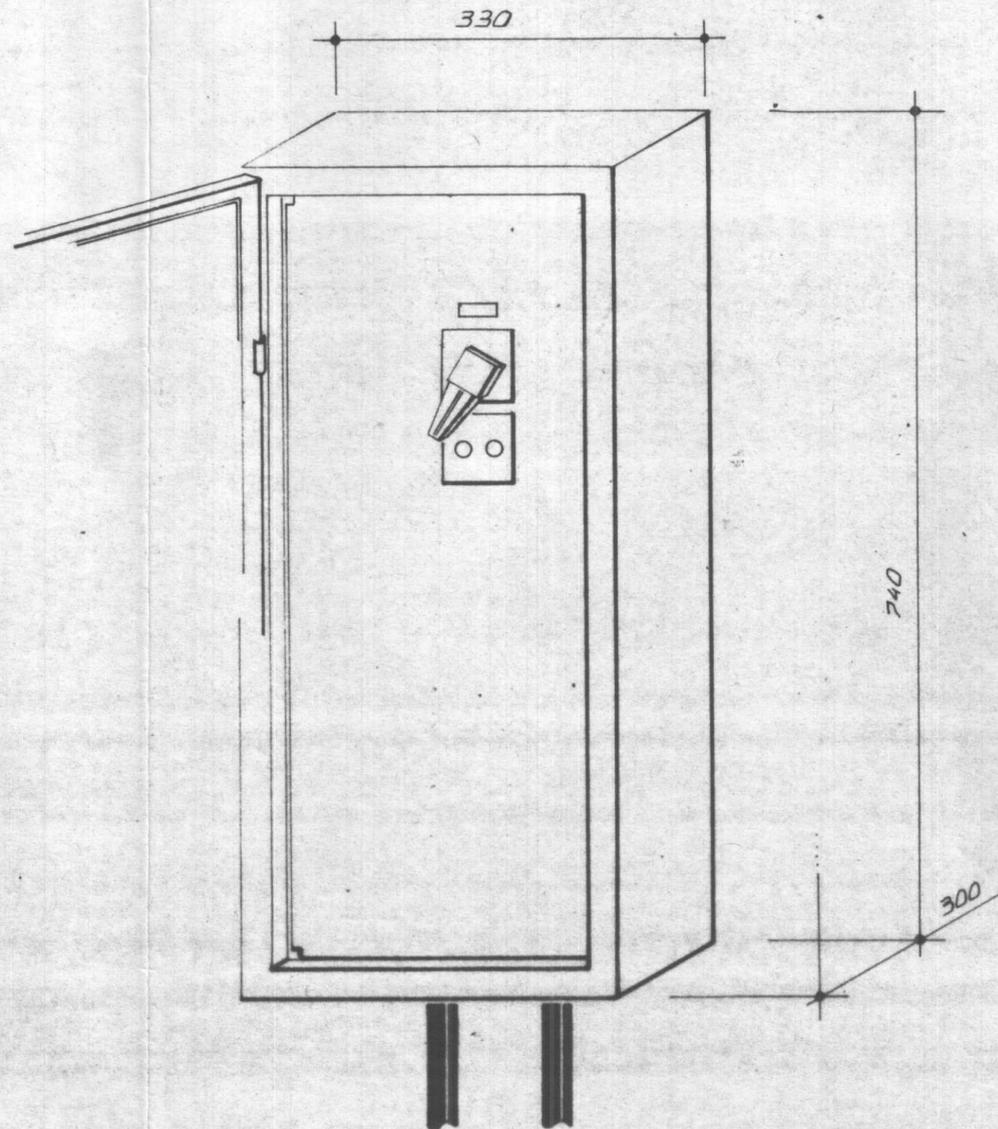

**CITTÀ DI TORINO**  
 PALAZZETTO DELLO SPORT  
 IMPIANTI ELETTRICI

QUADRO PRESE SPETTACOLO (n.3)  
 SCHEMA E FRONTALE

Progettazione: **AZIENDA ENERGETICA MUNICIPALE**

Disegnato	Controllato	Data	Scala	Tavola N°
		11-01-1985		11
Disegno N°	Aggiornamenti	c1	f1	Visto:
83-26-10	a1 20-02-86	d1	g1	
	b1	e1	h1	

	Lungo Po Antonelli 45 10135 TORINO Tel. 011/88.88.82	Dis.	Data 6-7-83	Studio 30/83
		Visto	Scala	Tav. 10

AEM Torino PALAZZETTO DELLO SPORT  
 RISTRUTTURAZIONE IMPIANTI ELETTRICI

QUADRETTO PRESE SPETTACOLO

Questo disegno è di proprietà riservata. Ne è vietata la riproduzione anche parziale, nonché la presentazione a terzi senza esplicita autorizzazione. L' inosservanza è perseguibile ai termini di legge.

83-26-10 18