


Potenza kW

QUADRO di ZONA

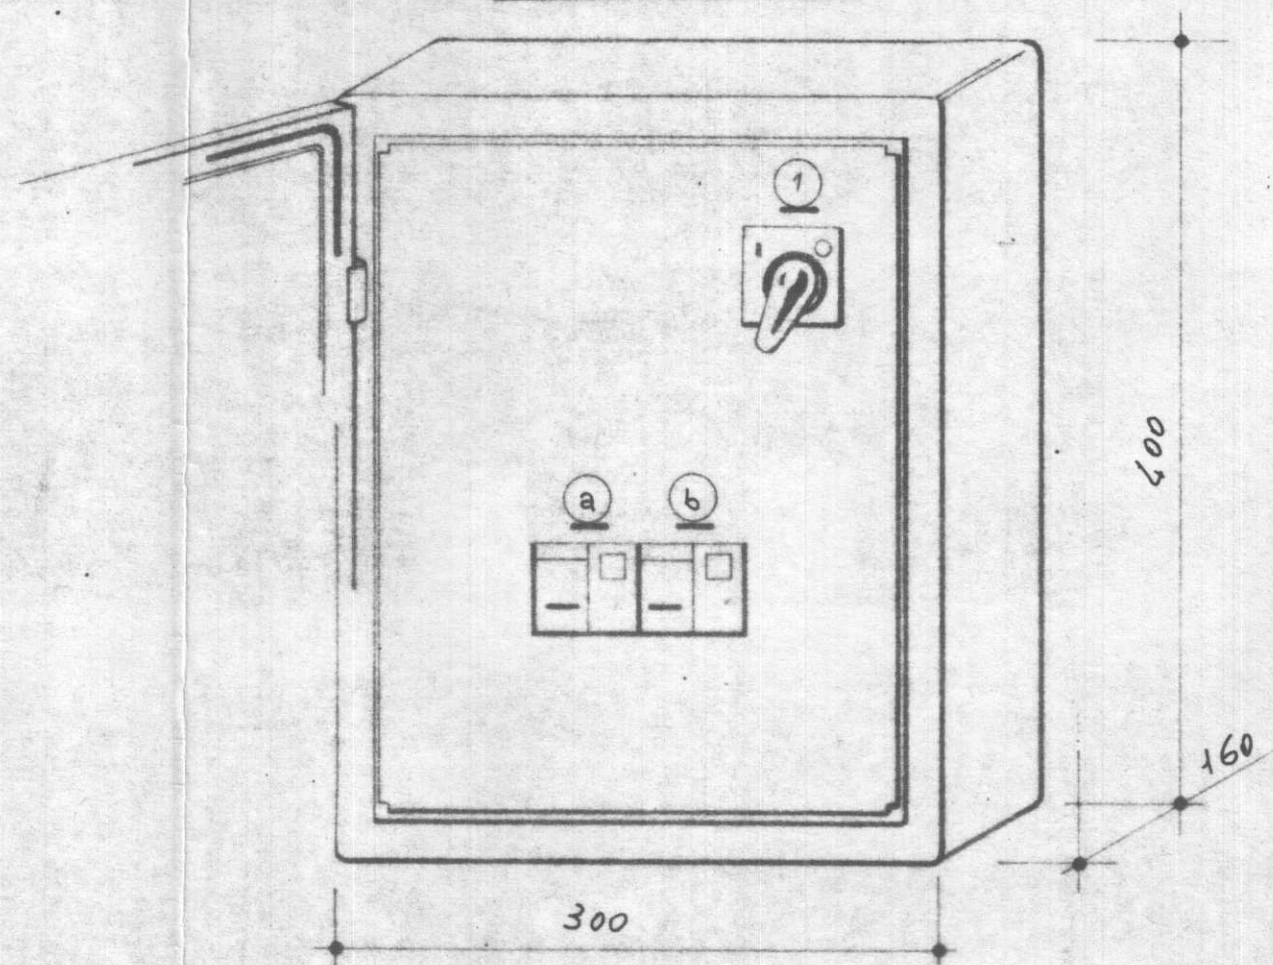

m<sup>2</sup> 0,19

**CITTÀ DI TORINO**  
PALAZZETTO DELLO SPORT  
IMPIANTI ELETTRICI  
QUADRO BIGLIETTERIE (n.3)  
SCHEMA E FRONTALE

Progettazione: AZIENDA ENERGETICA MUNICIPALE

Disegnato	Controllato	Data	Scale	Tavola N°
		11-01-1985		14
Disegno N°	Aggiornamenti	c)	f)	Visto:
83-26-25	a)	d)	g)	
	b)	e)	h)	

	Lungo Po Antonelli 45 10135 TORINO Tel. 011/88.88.62	Dis.	Data 6-7-83	Studio 30/83
		Visto	Scale	Tav. 25

AEM Torino - PALAZZETTO DELLO SPORT  
RISTRUTTURAZIONE IMPIANTI ELETTRICI  
QUADRO ELETTRICO DI ZONA (BIGLIETTERIE)

Questo disegno è di proprietà riservata. Non è vietata la riproduzione anche parziale, nonché la presentazione a terzi senza esplicita autorizzazione. L' inosservanza è perseguibile ai termini di legge.