


CITTÀ DI TORINO
PALAZZETTO DELLO SPORT
 IMPIANTI ELETTRICI
 QUADRO PRESE STANDARD

Progettazione: AZIENDA ENERGETICA MUNICIPALE

Disegnato	Controllato	Data	Scala	Tavola N°
		11-01-1985		15
Disegno N°	Aggiornamenti			Visto
83-26-11	a) _____ b) _____	c) _____ d) _____ e) _____	f) _____ g) _____ h) _____	

$\mu^2 = 0.13$

QUADRETTO PRESE 380/220/24V c.a.

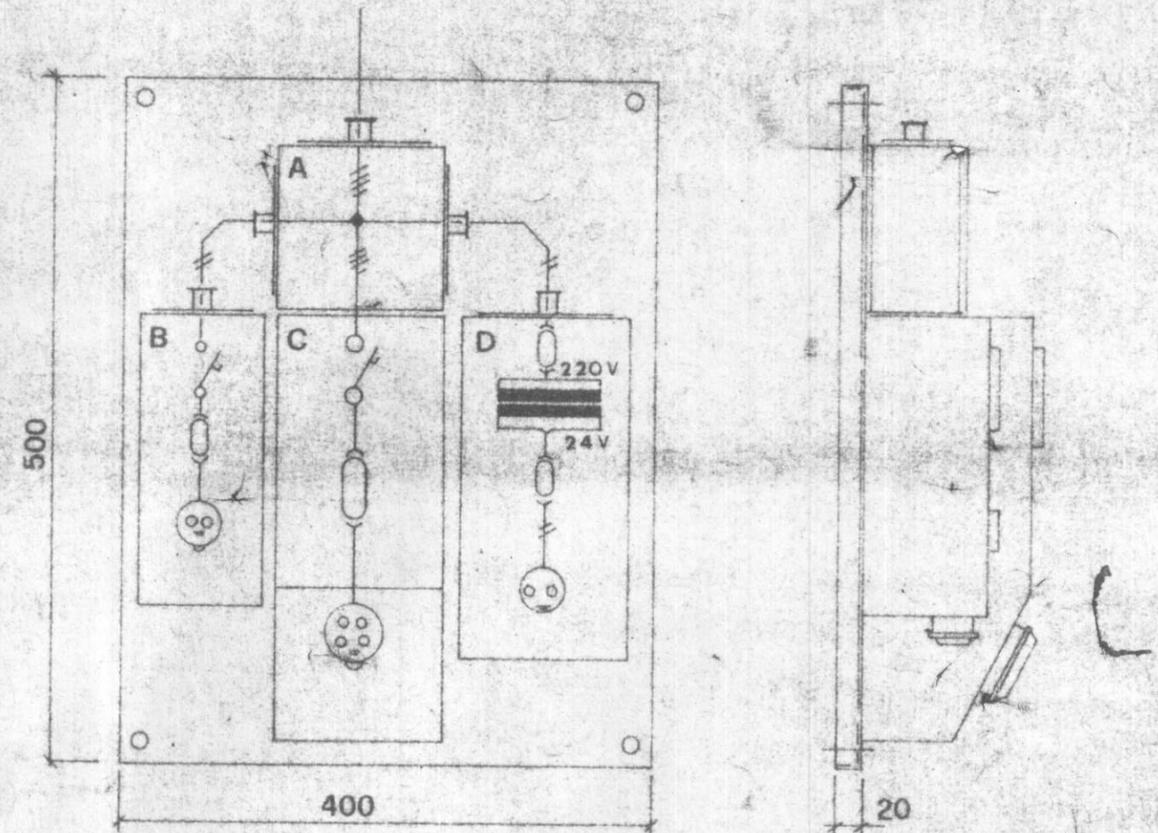

- A- CASSETTA DI DERIVAZIONE 4x16 mm²
- B- PRESA 2P+T-16A-220V CON INT.® DI BLOCCO E VALVOLE
- C- " 3P+N+T-32A-380V " " " " " " " " " " " "
- D- " 2P+T-16A-24V " TRASFORMATORE 250VA-220/24V E VALVOLE

 Lungo Po Antonelli 45 10135 TORINO Tel. 011/88.88.62	Dis.	Data 6-7-83	Studio 30/83
	Visto	Scala	Tav. 11
AEM Torino PALAZZETTO DELLO SPORT RISTRUTTURAZIONE IMPIANTI ELETTRICI QUADRETTO PRESE STANDARD			
Questo disegno è di proprietà riservata. Ne è vietata la riproduzione anche parziale, nonché la presentazione a terzi senza esplicita autorizzazione. L' inosservanza è perseguibile ai termini di legge.			