
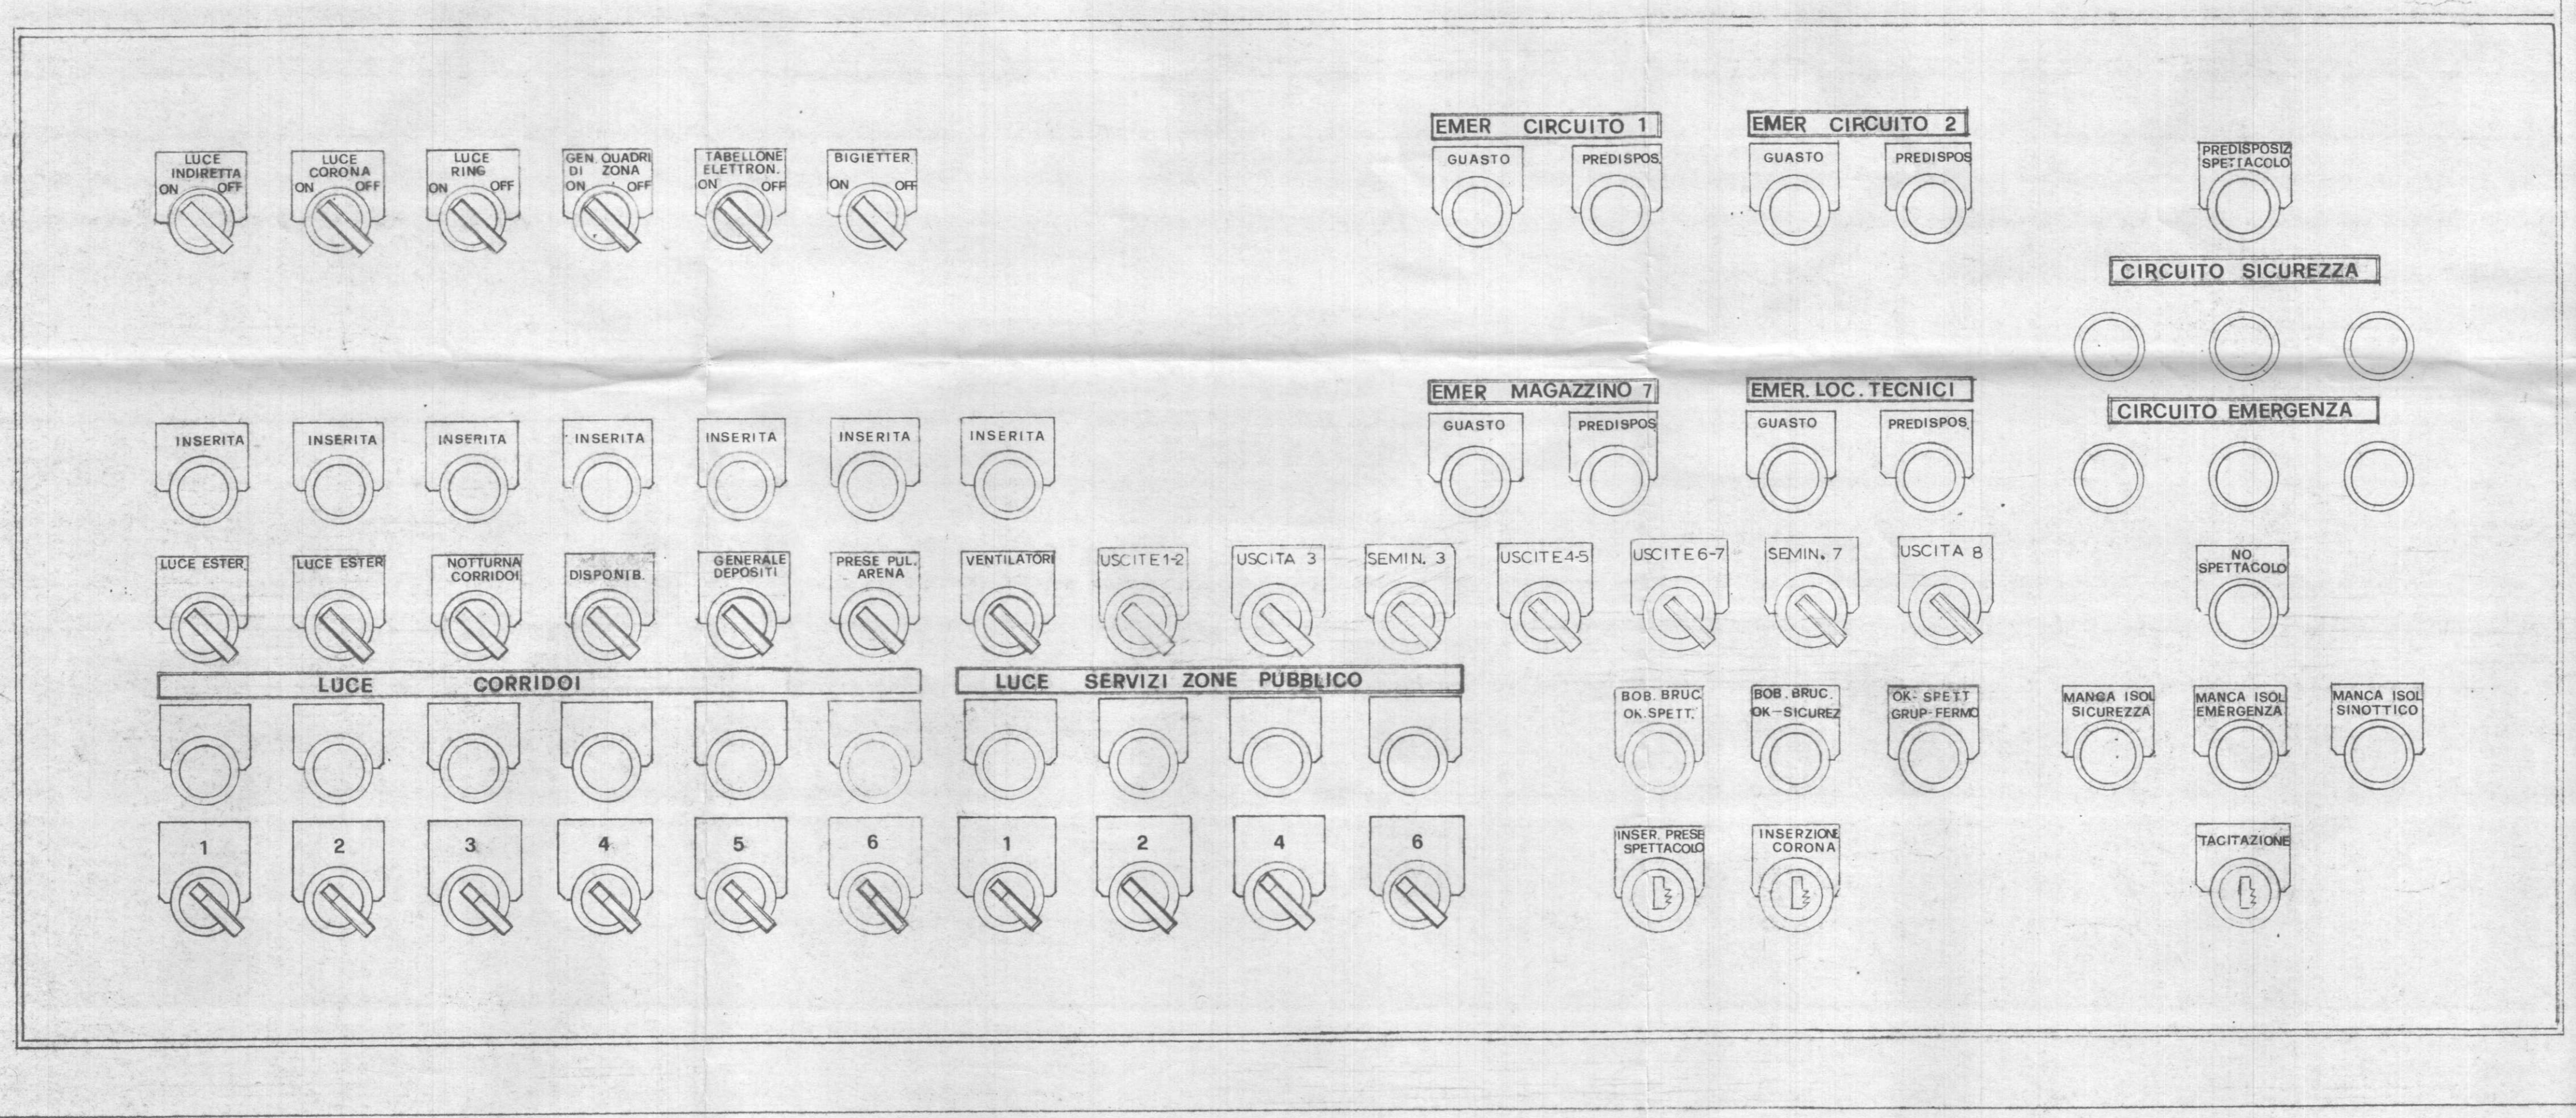


**CITTÀ DI TORINO**  
**PALAZZETTO DELLO SPORT**  
 IMPIANTI ELETTRICI  
**QUADRO SINOTTICO\***  
 PLANCIA

Progettazione: AZIENDA ENERGETICA MUNICIPALE

Disegnato	Controllato	Data	Scala	Tavola N°
		11-01-1985	1:2	18
Disegno N°	Aggiornamenti	c1	f1	Visto
83-26-31	a) 20-02-86 G.	d1	g1	
	b)	e1	h1	

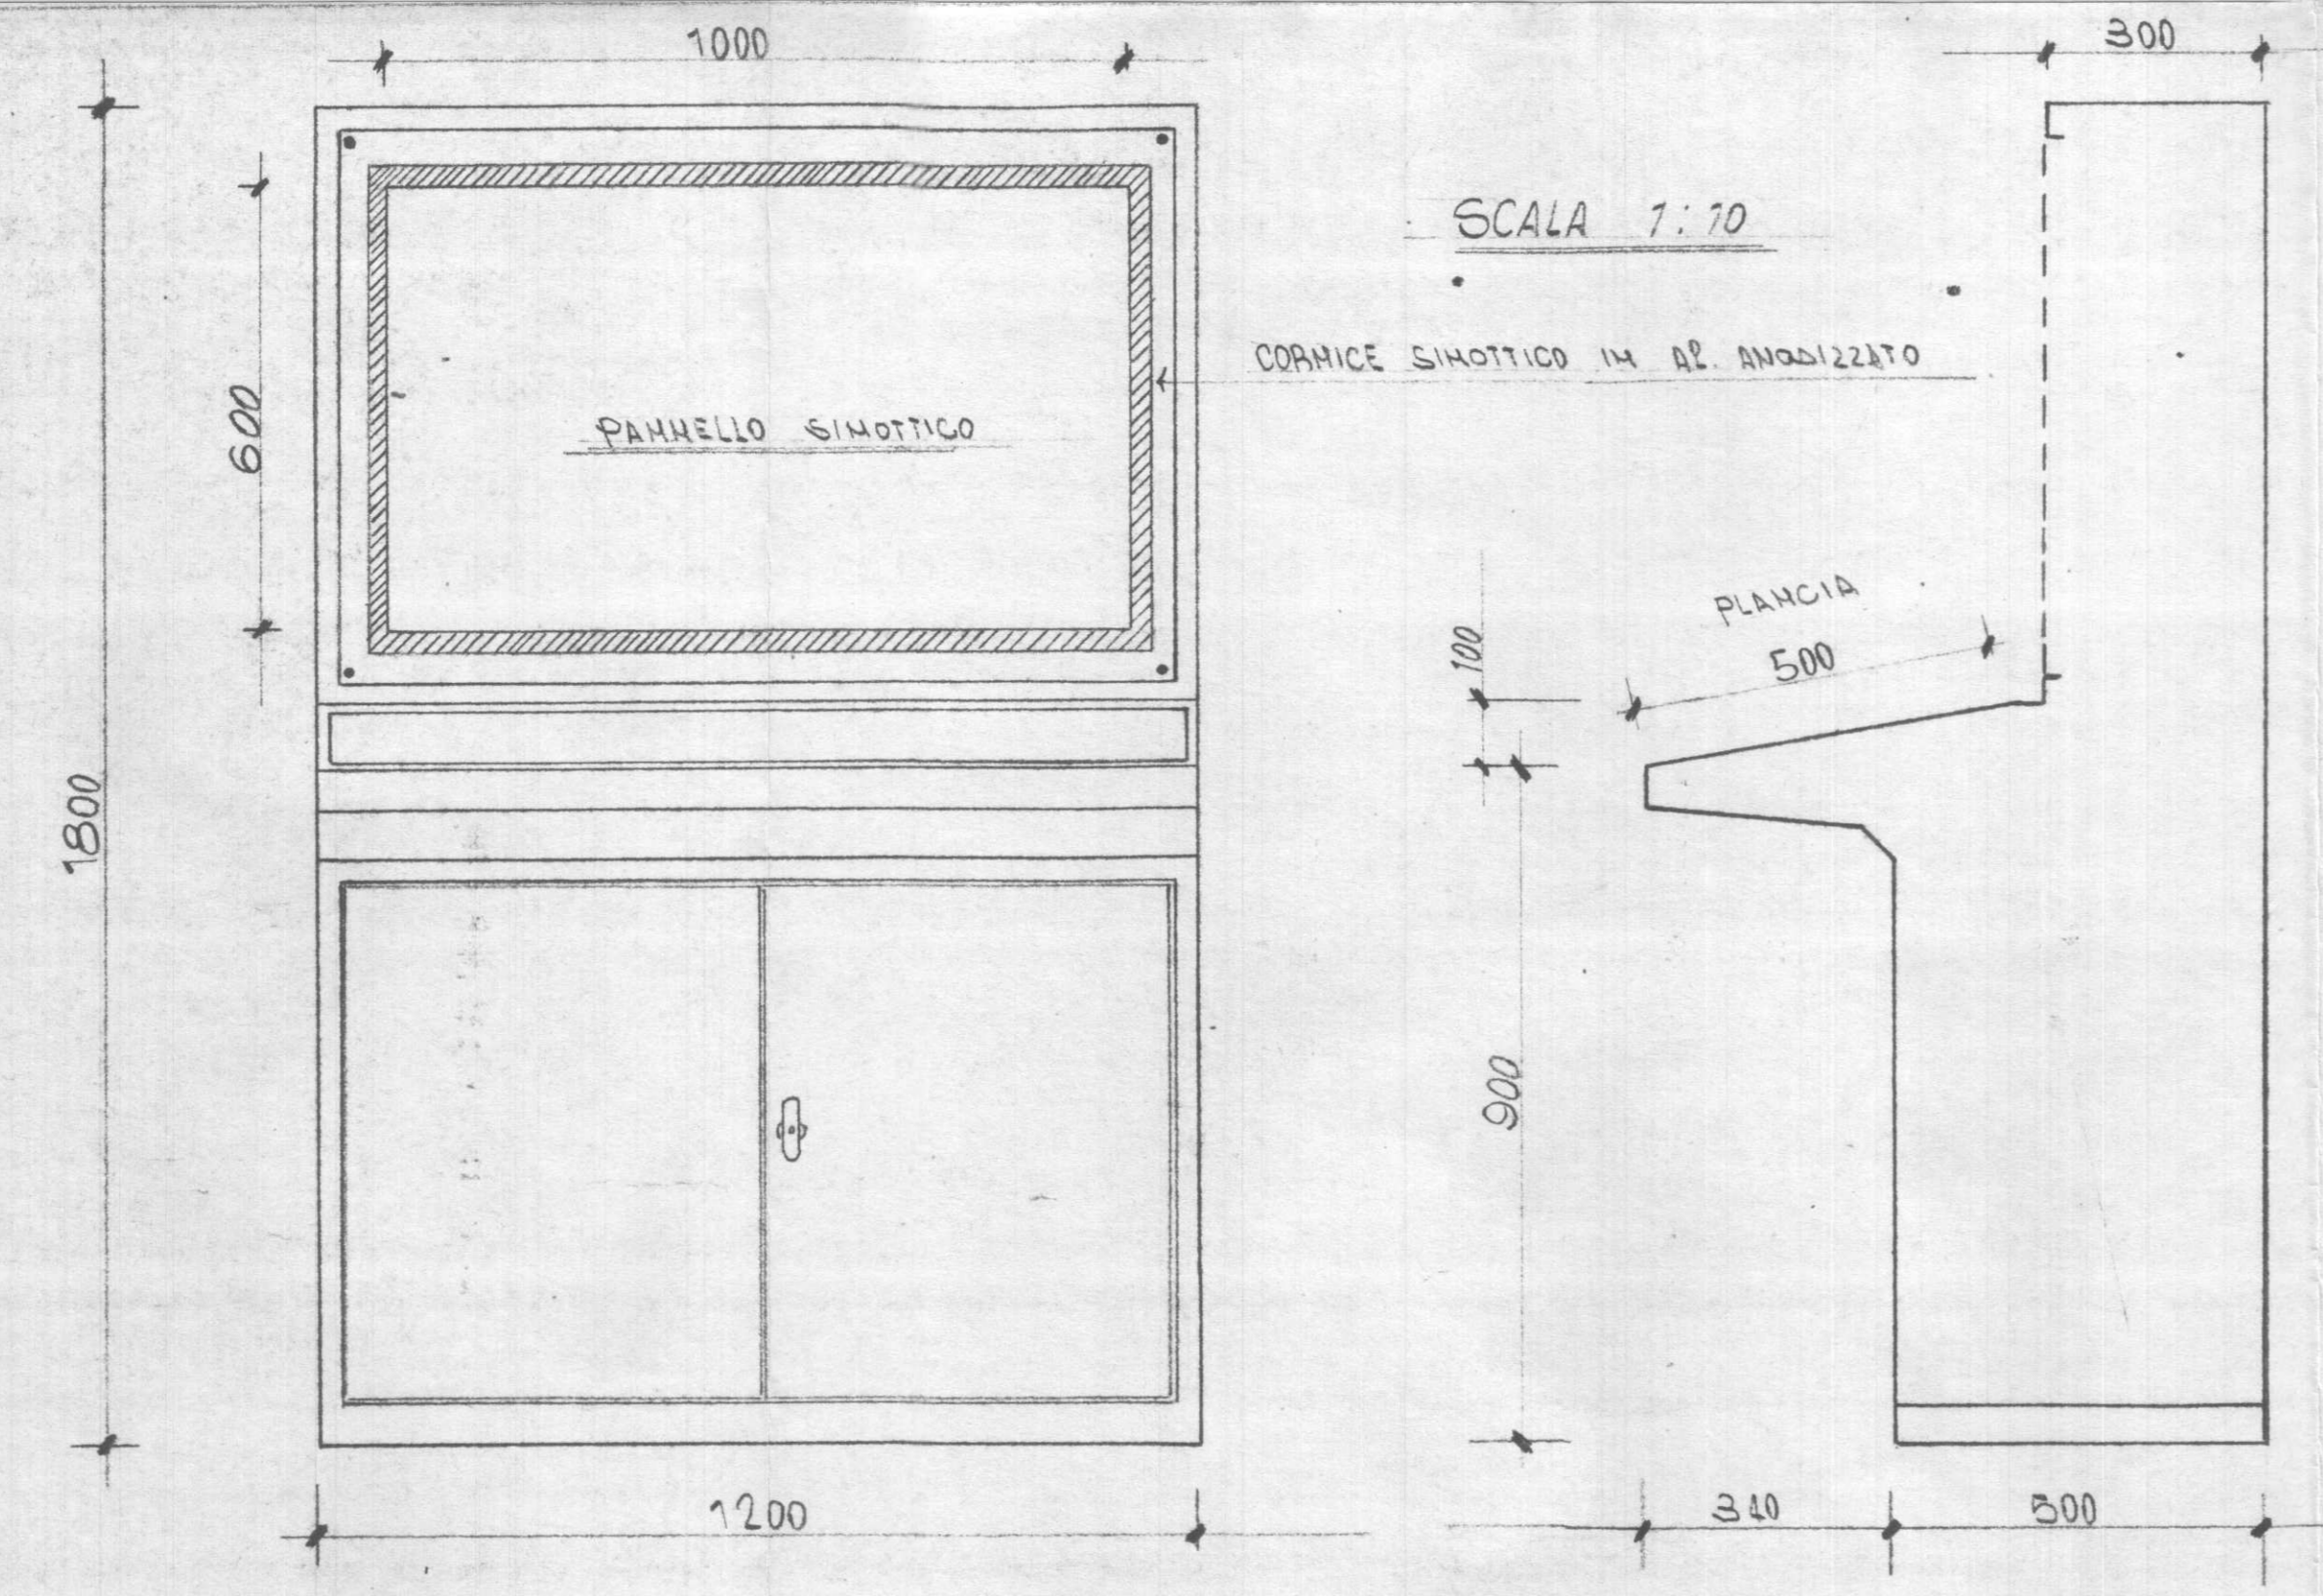

DIS. <i>P. P.</i>	DESTRO SILVANO TORINO	IMPIANTI ELETTRICI INDUSTRIALI	PROGETTO
			DISEGNO N°
VISTO	PALAZZETTO DELLO SPORT		COMM.
VISTO	QUADRO SINOTTICO		
VISTO	PLANCIA DI COMANDO		SCALA 1:2
			DATA 20/01/86