


DAL QUADRO GENERALE
 SOTTO AL INTERUTTORE
 POL. LL-E

MOTORE ARGANO DI
 MOVIMENTAZIONE TABELLONE RING.

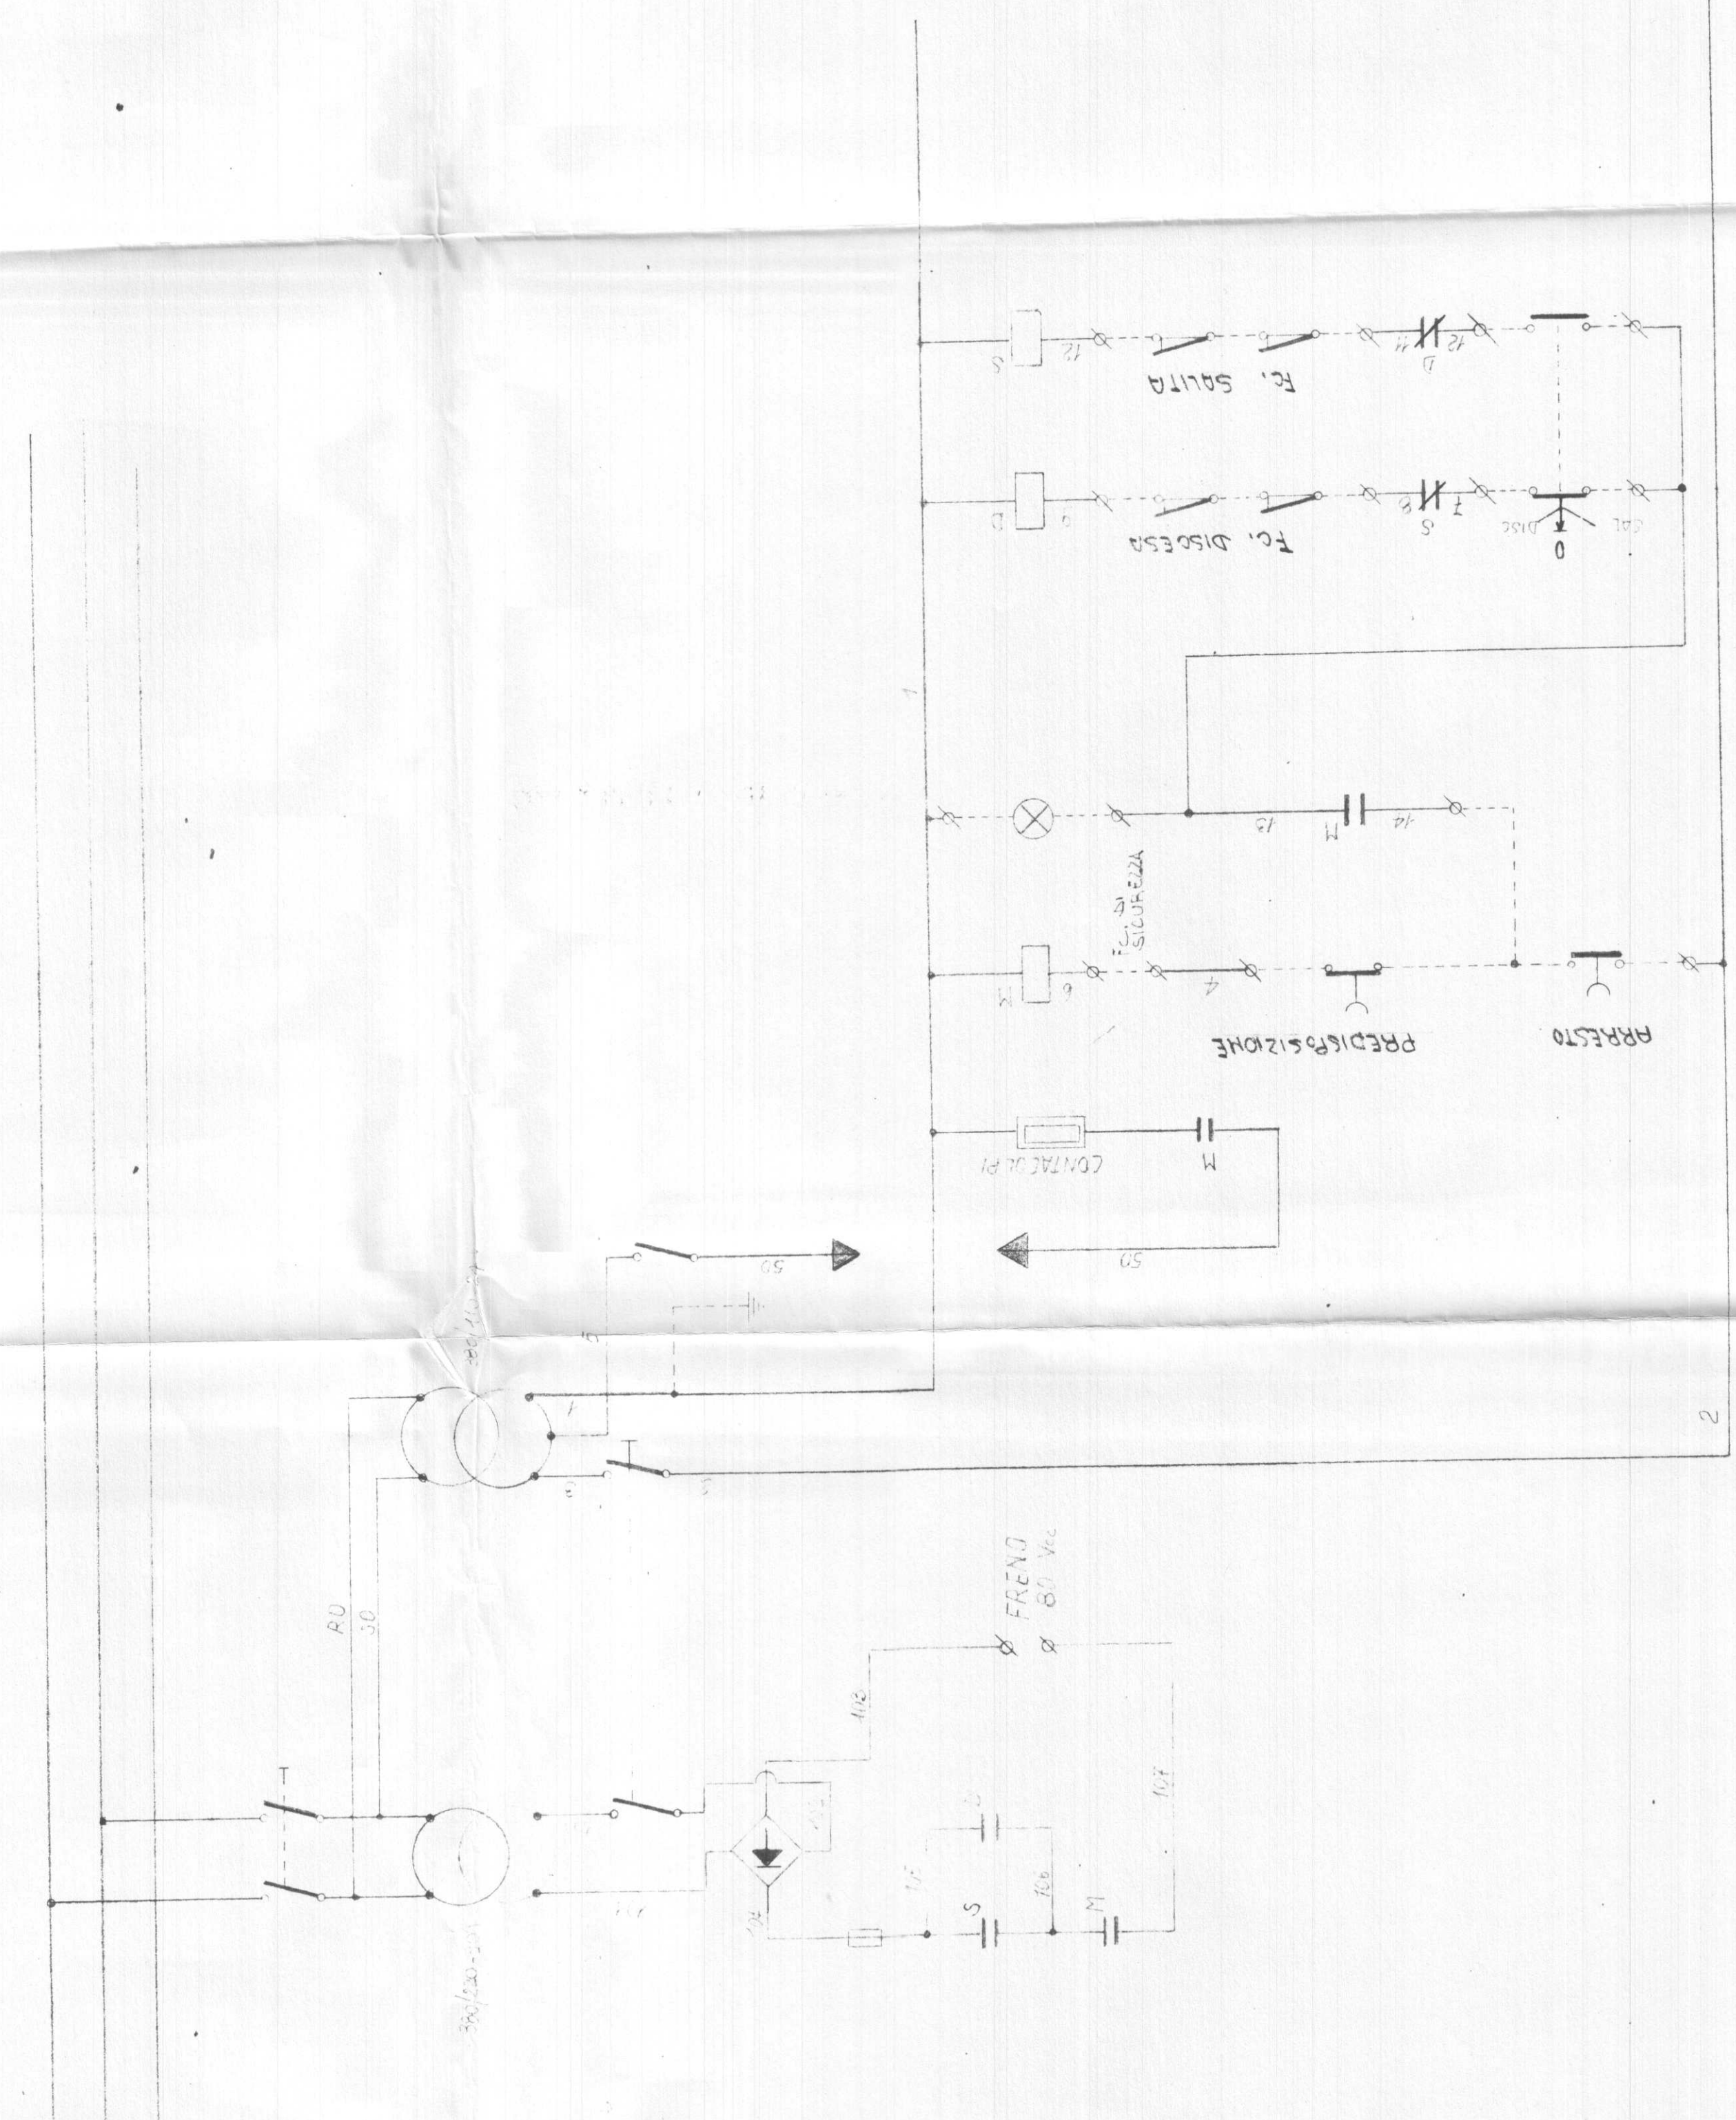

CITTÀ DI TORINO
PALAZZETTO DELLO SPORT
 IMPIANTI ELETTRICI
 ILLUMINAZIONE RING
 QUADRO ARGANO
 SCHEMA ELETTRICO

Progettazione: AZIENDA ENERGETICA MUNICIPALE

| | | | | |
|------------|----------------|--------|-------|-----------|
| Disegnato | Controllato | Data | Scala | Tavola N° |
| | | 4/1/95 | | 27 |
| Disegno N° | Aggiornamenti | | | Visto: |
| 83-26-37 | a) b) c) d) e) | | | |

| | |
|-----------------------|---|
| DIS. P. S. | IMPIANTI ELETTRICI INDUSTRIALI |
| DESTRO SILVANO TORINO | |
| VISTO | PALAZZETTO DELLO SPORT |
| VISTO | REALIZZAZIONE IMPIANTI ELETTRICI QUADRO COMANDO ARGANO RING |
| DATA 15/1/95 | SCHEMA ELETTRICO FUNZIONALE |