
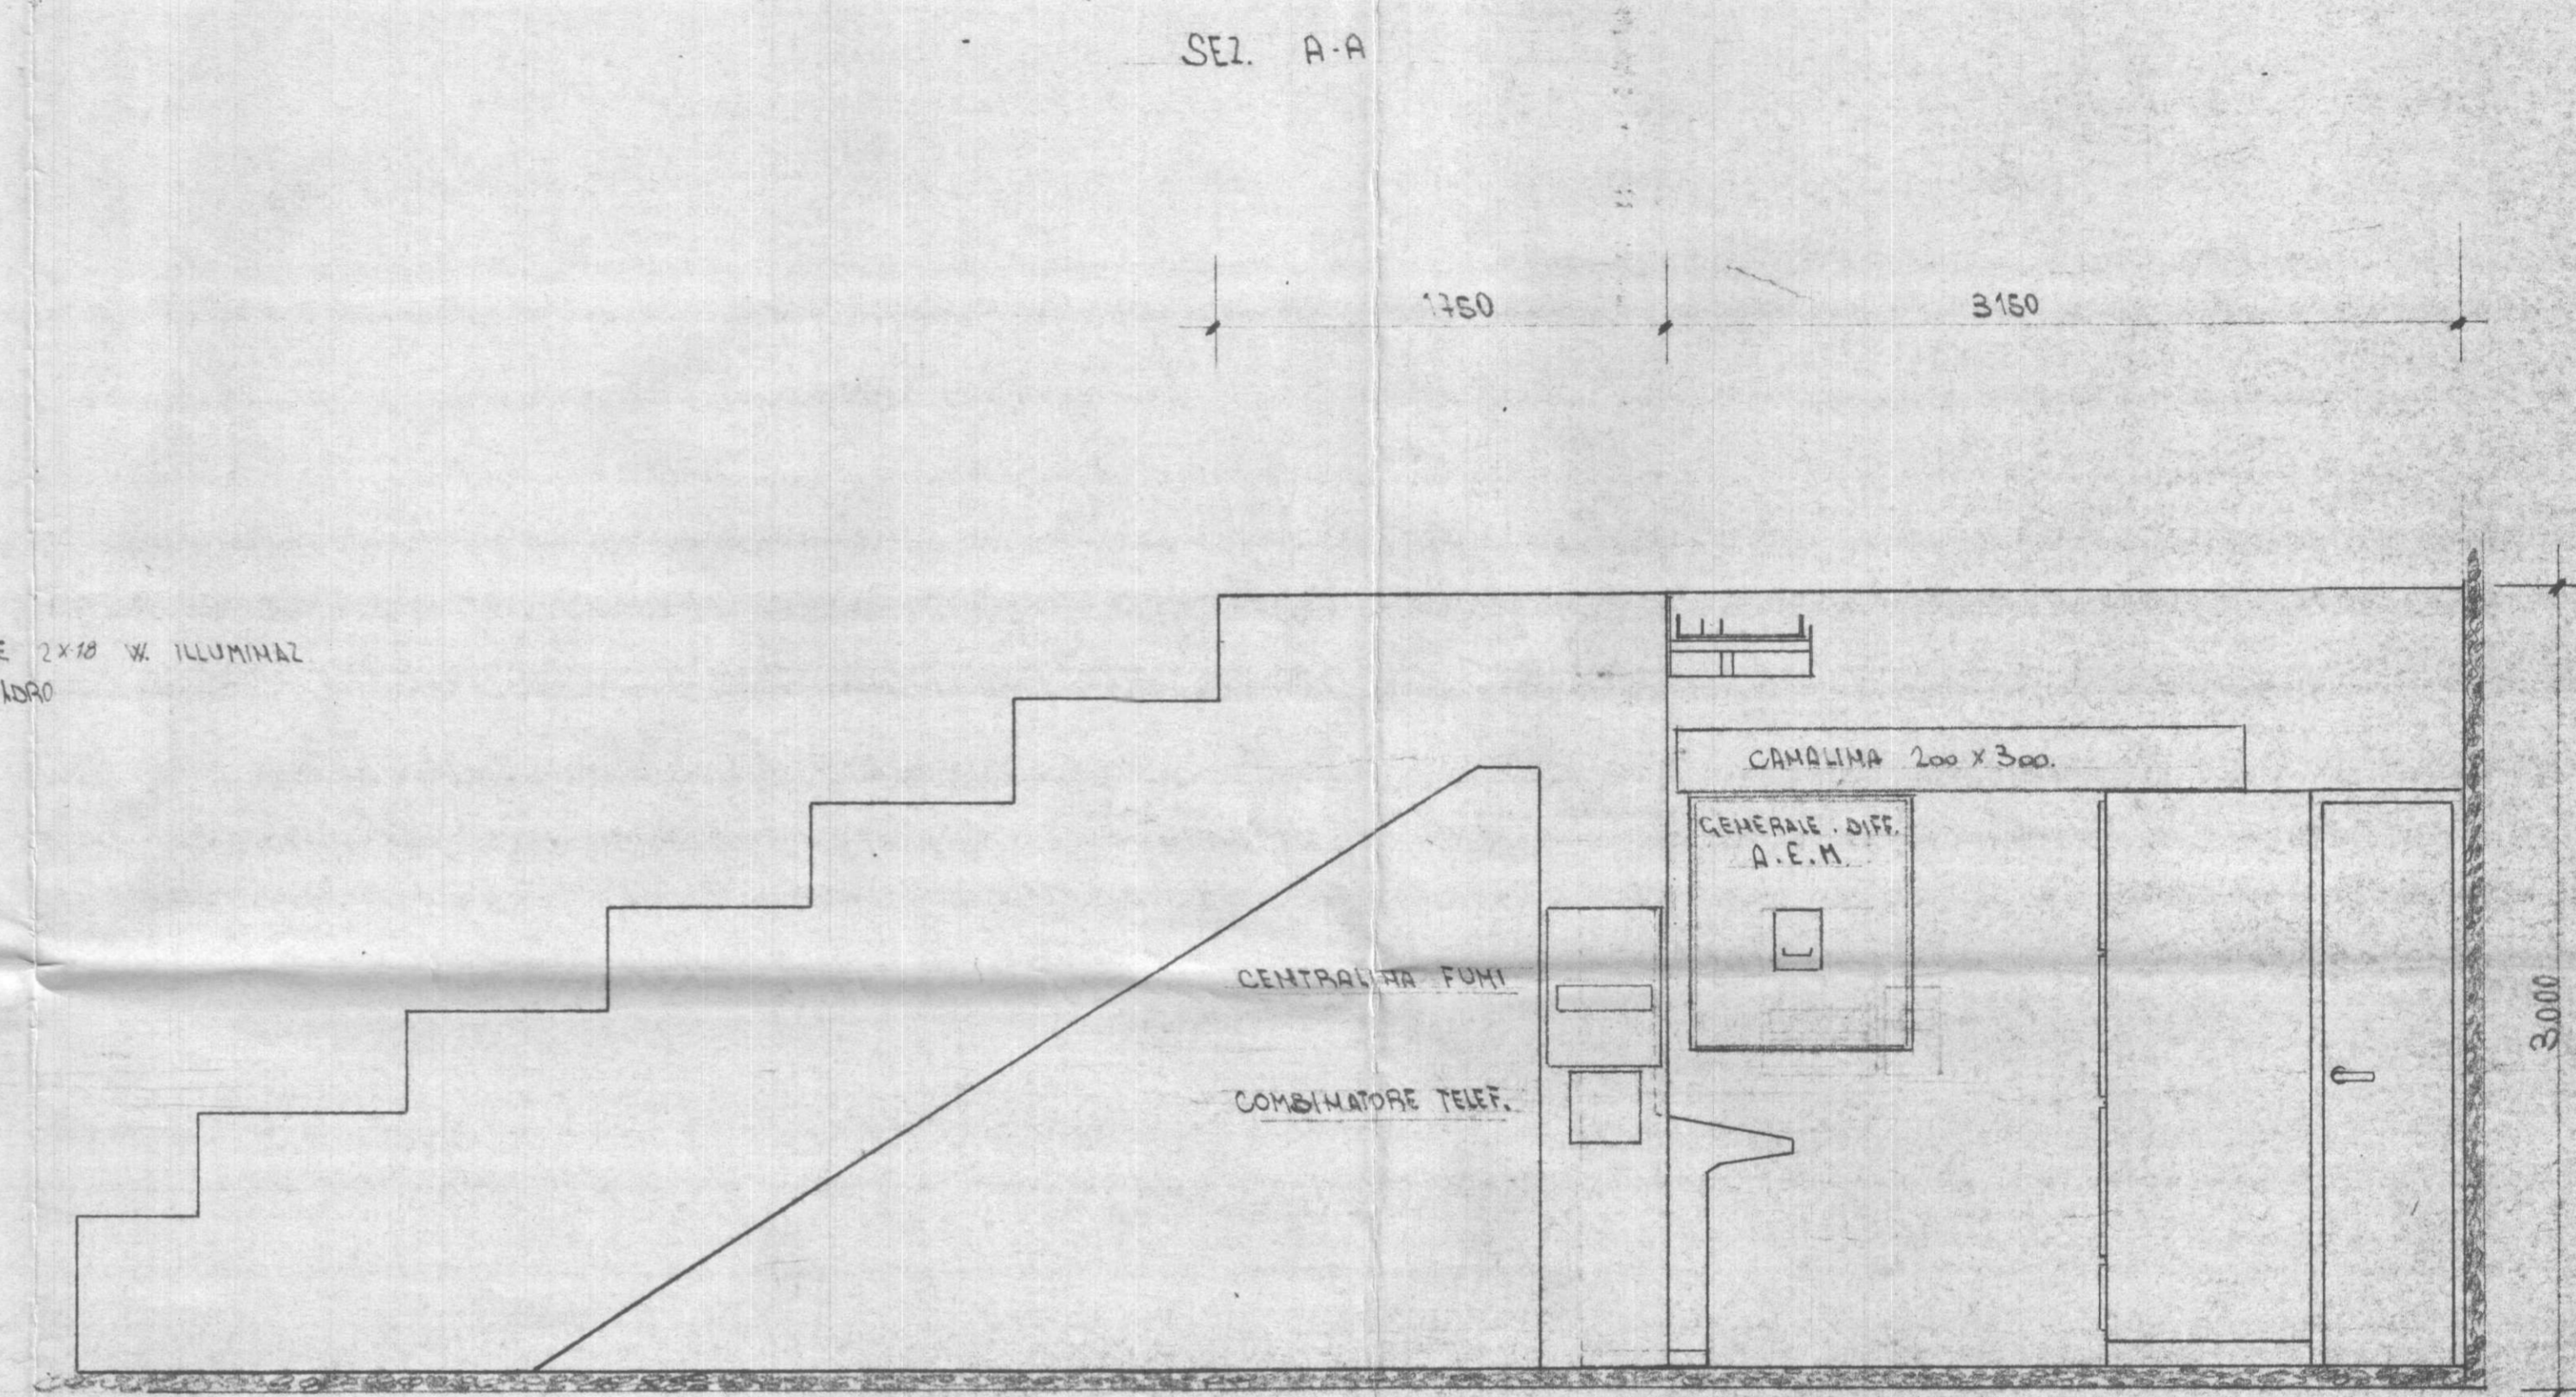


SCALA 1:25

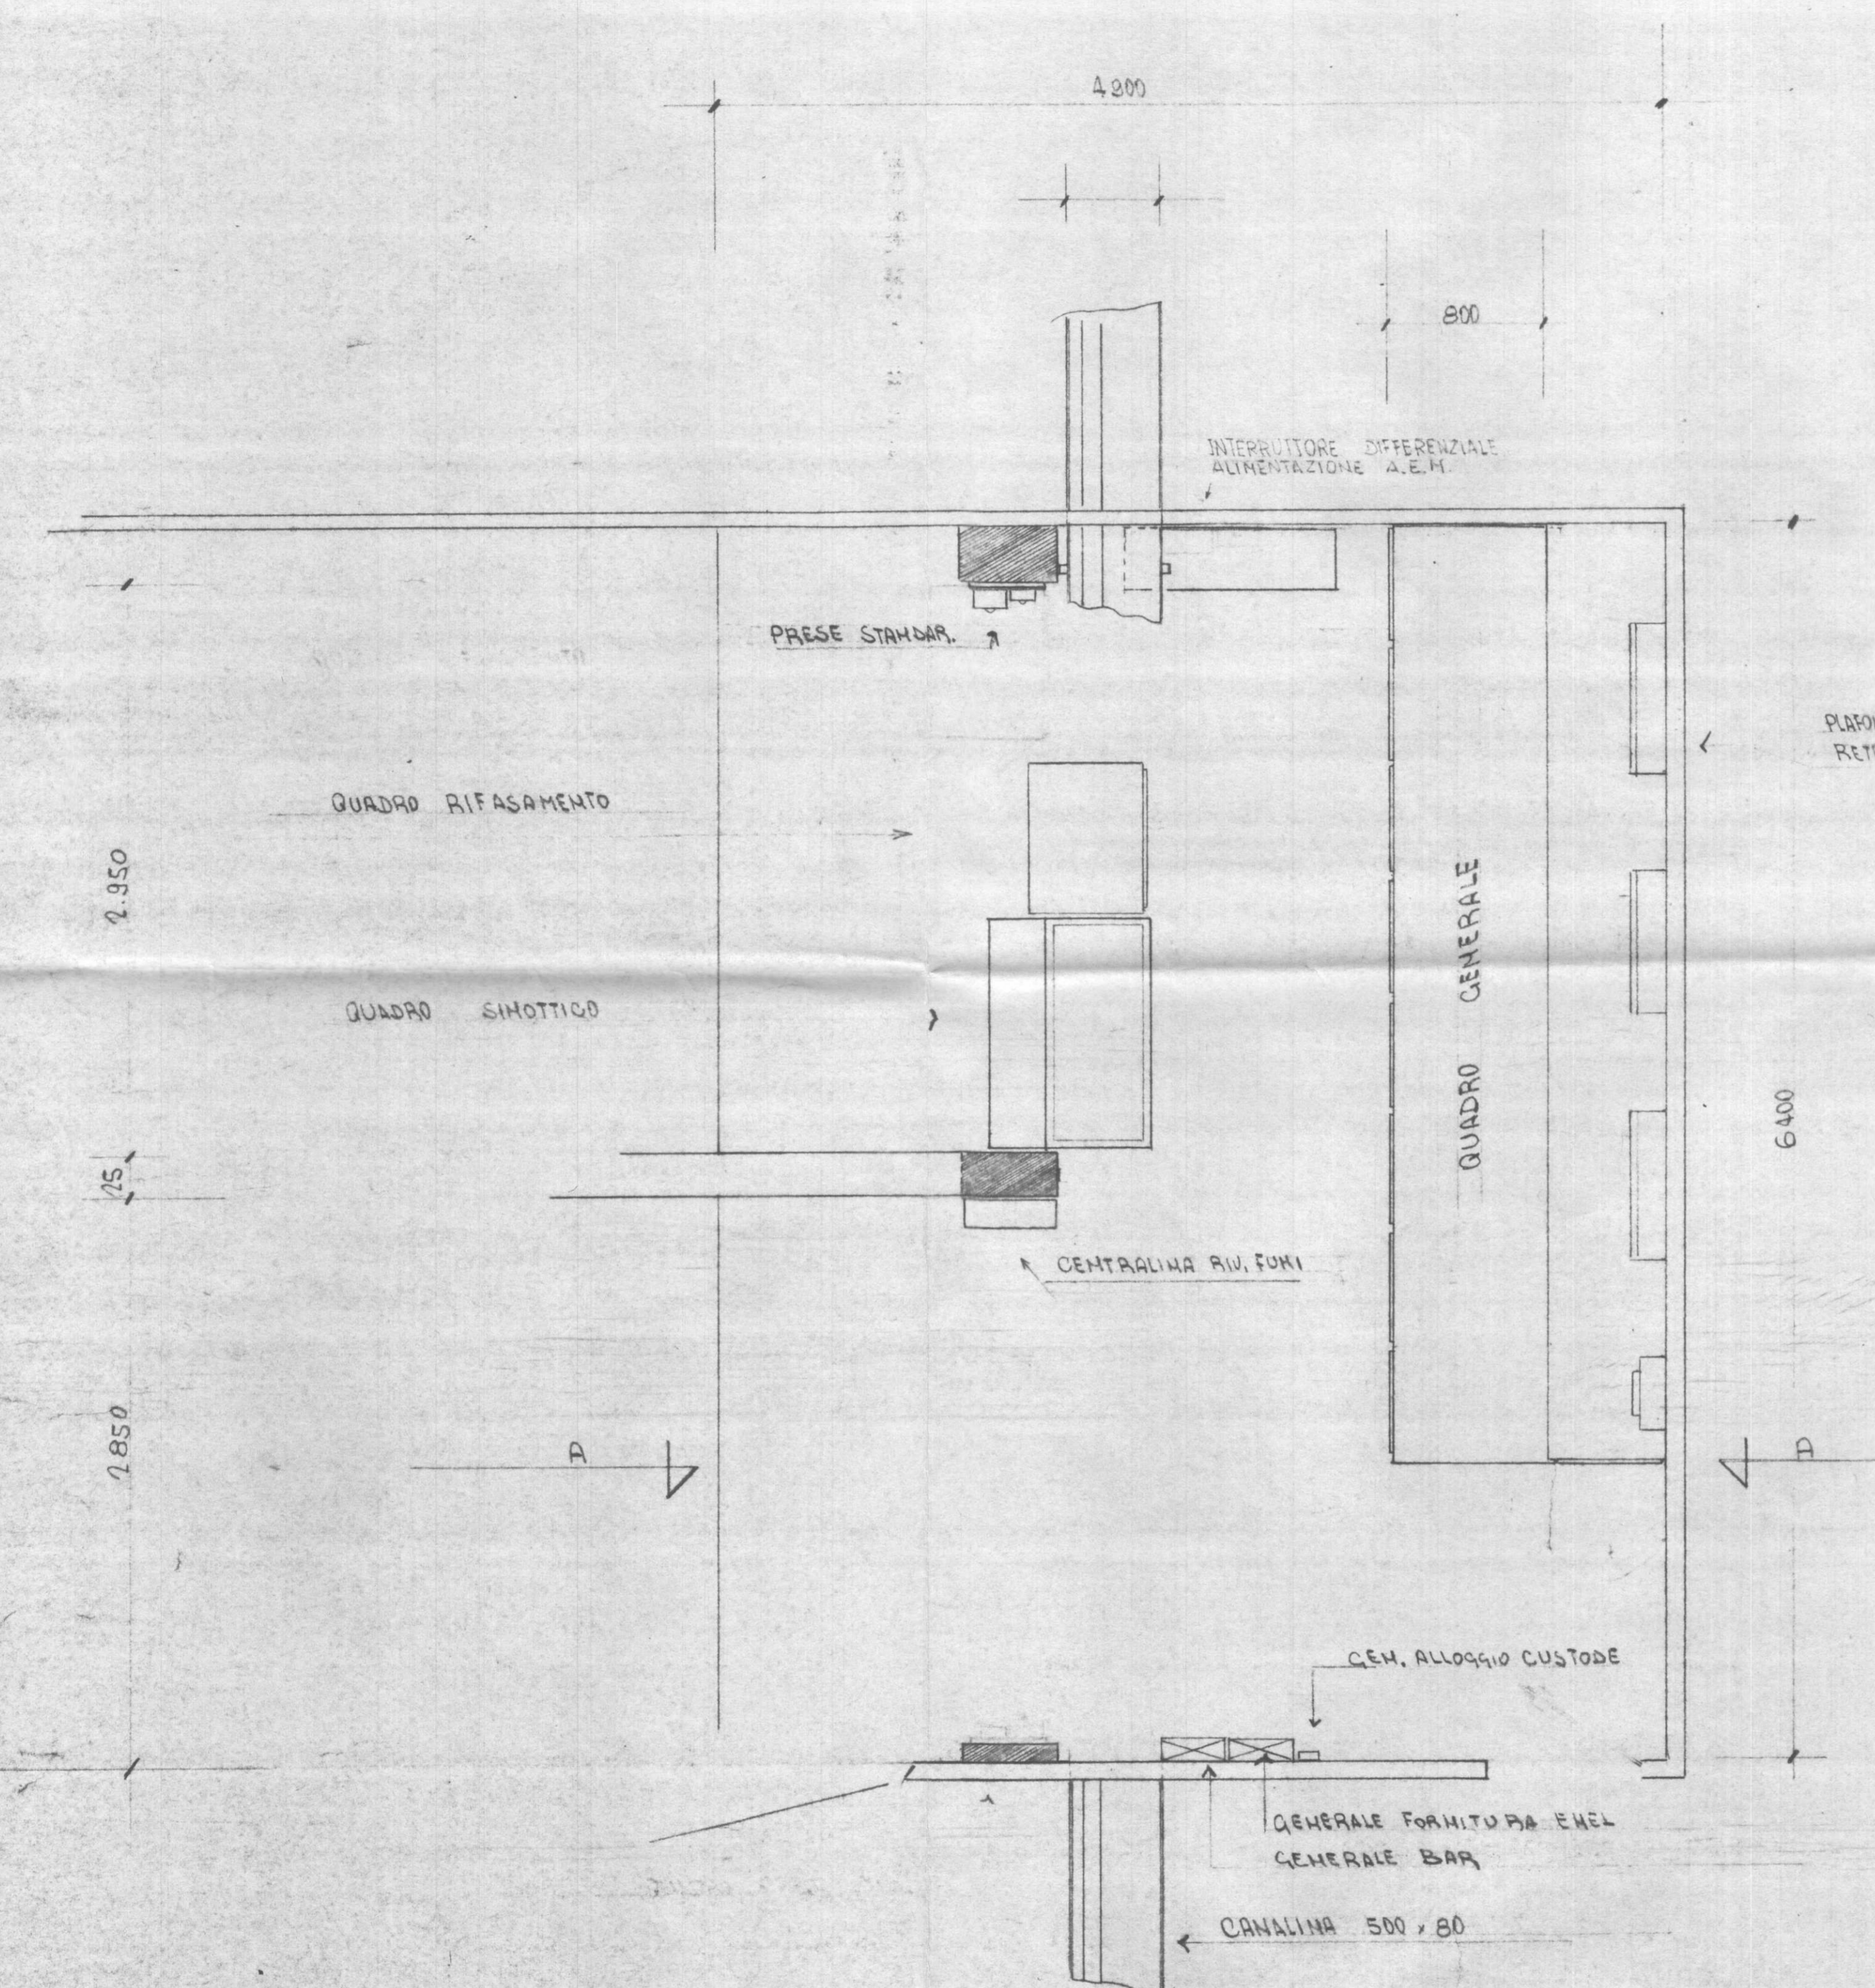

N.B. IL QUADRO ZONA 1 E' PREVISTO NELLA QUADRIOLA DEL CUSTODE. CONSIDERARE EVENTUALE SUA SISTEMAZIONE IN LOCALE QUADRI.

**CITTÀ DI TORINO**  
PALAZZETTO DELLO SPORT  
IMPIANTI ELETTRICI  
CABINA B.T. LOCALE QUADRI  
PIANTA E SEZIONE

Progettazione: AZIENDA ENERGETICA MUNICIPALE

Disegnato	Controllato	Data	Scala	Tavola N°
		11-01-1985	1:25	37
Disegno N°	Aggiornamenti			Visto
83-26-40	a1, a2, a3			

	DESTRO SILVANO TORINO	IMPIANTI ELETTRICI INDUSTRIALI	MODIFICHE
DIS. TORINO	PALAZZETTO DELLO SPORT		DISSEGNO N°
VISTO	RISTRUTTURAZIONE IMPIANTI ELETTRICI		COMM.
VISTO	SISTEMAZIONE LOCALE QUADRI		SCALA 1:25
			DATA 15-11-84