





Schema bifilare del servizio handicappati

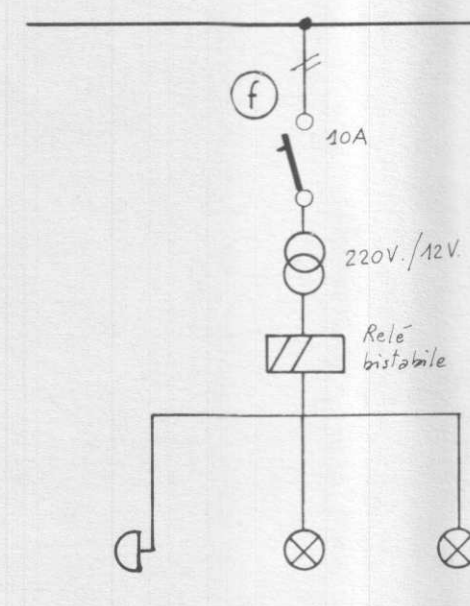

SUONERIA EMERG.
LAMPADA EMERG.
LAMPADA EMERG.
SERVIZIO HANDICAPPATI

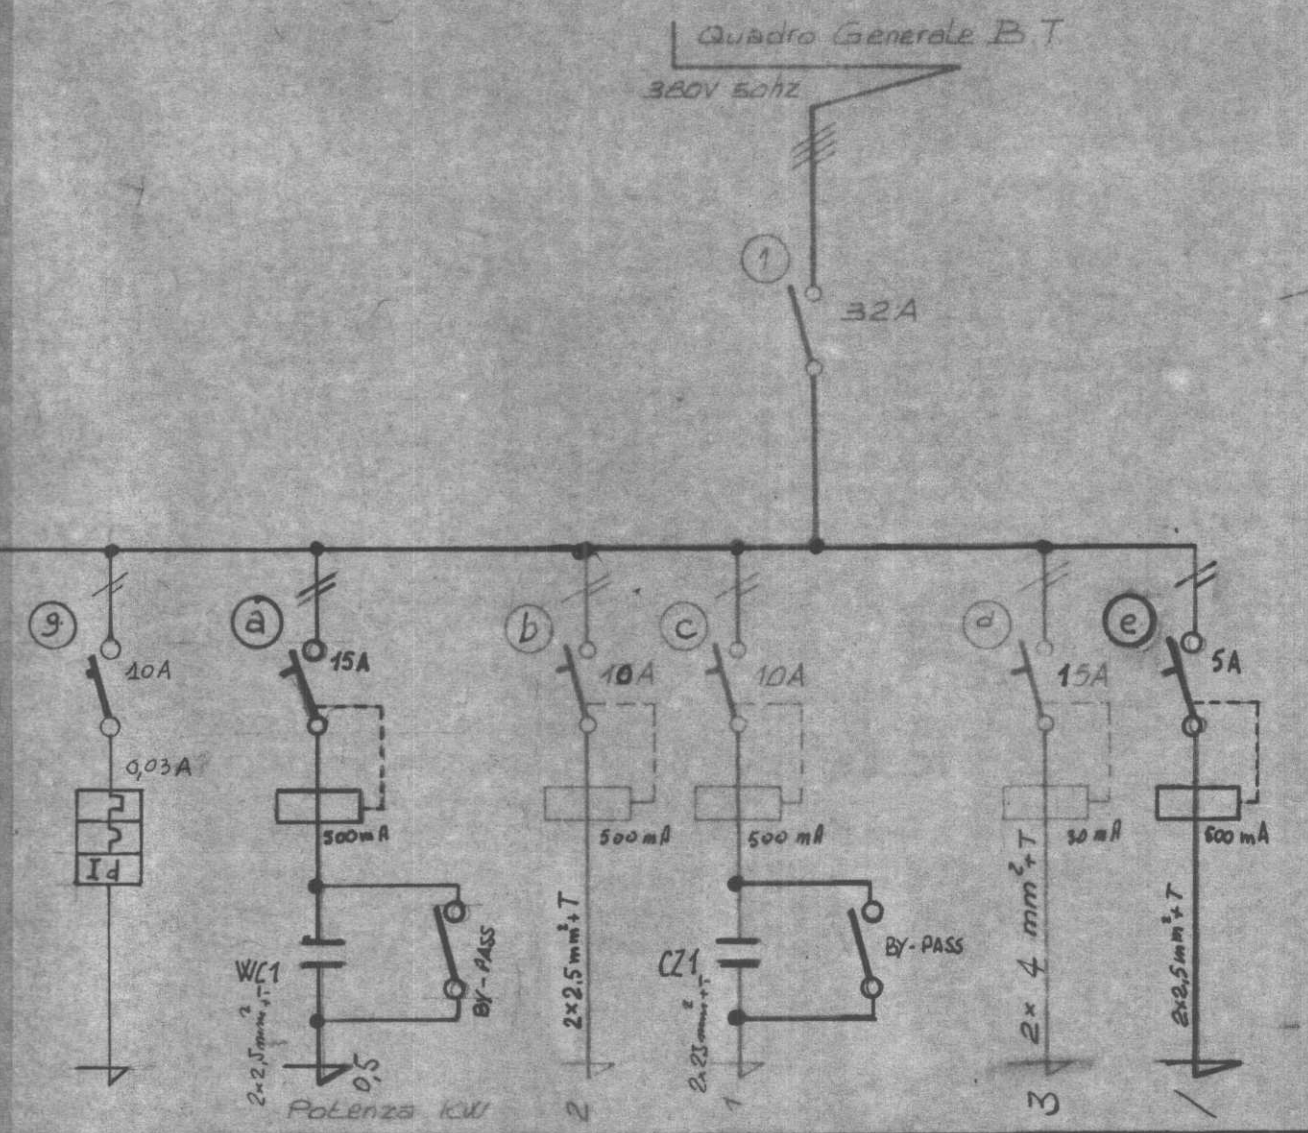

BOILER
LUCE W.C.
LUCE UFFICI
LUCE CORRIDOI
PRESE
OROLOGIO

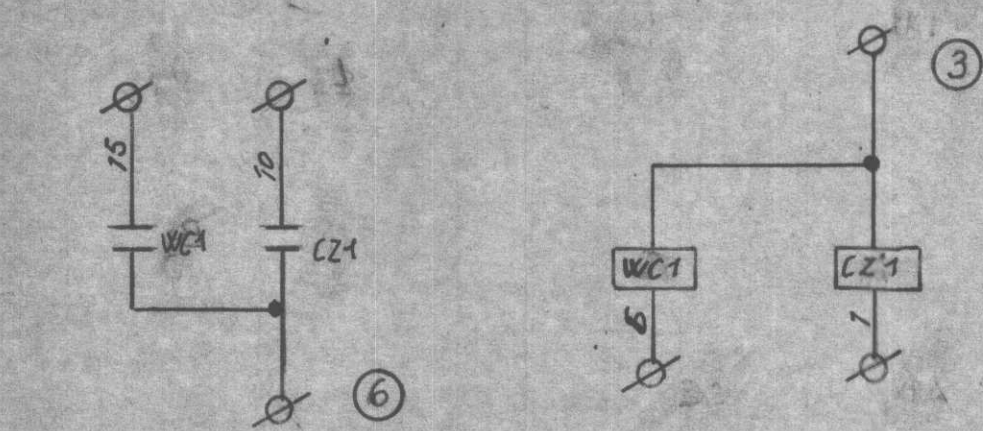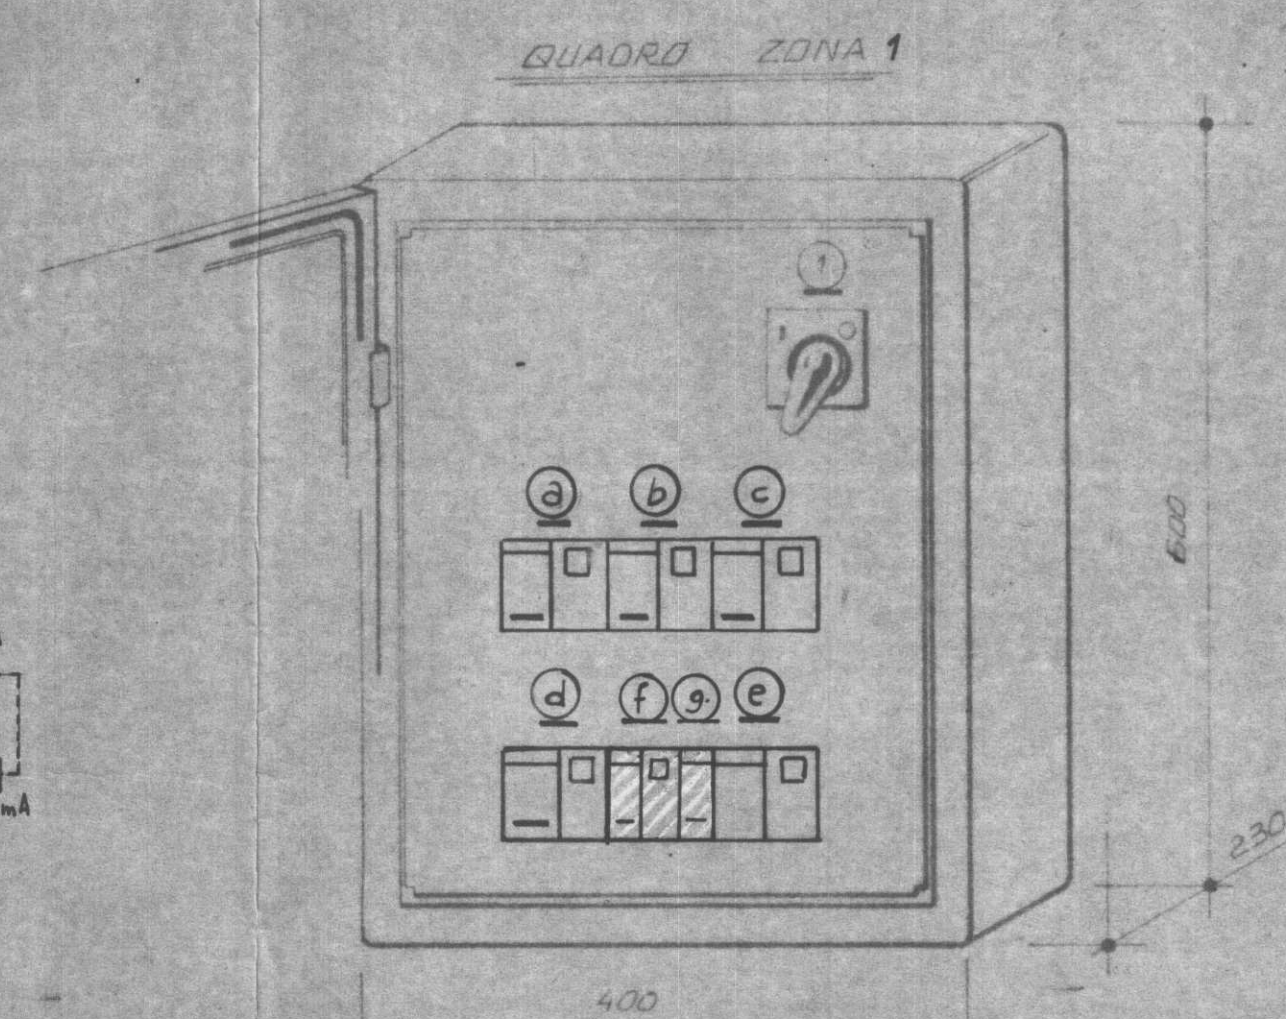

m² = 0,19

| | | | | |
|--|---------------|------------|-------|-----------|
| CITTÀ DI TORINO | | | | |
| PALAZZETTO DELLO SPORT | | | | |
| IMPIANTI ELETTRICI | | | | |
| QUADRO ZONA 1 | | | | |
| SCHEMA E FRONTALE | | | | |
| Progettazione: AZIENDA ENERGETICA MUNICIPALE | | | | |
| Disegnato | Controllato | Data | Scala | Tavola N° |
| | | 11-01-1985 | | 4 |
| Disegno N° | Aggiornamenti | c1 | f1 | Visto: |
| 83-26-4 | a1 | d1 | g1 | |
| | b1 | e1 | h1 | |

| | | | | |
|---|--|-------|-------------|--------------|
| | Lungo Po Antonelli 45 10135 TORINO Tel. 011/88.88.82 | Dis. | Data 6-7-83 | Studio 30/83 |
| | | Visto | Scala | Tav. 4 |
| AEM Torino - PALAZZETTO DELLO SPORT | | | | |
| RISTRUTTURAZIONE IMPIANTI ELETTRICI | | | | |
| QUADRO ELETTRICO ZONA 1 | | | | |
| Questo disegno è di proprietà riservata. Ne è vietata la riproduzione anche parziale, nonché la presentazione a terzi senza esplicita autorizzazione. L' inosservanza è perseguibile ai termini di legge. | | | | |