





Schema bifilare del servizio handicappati

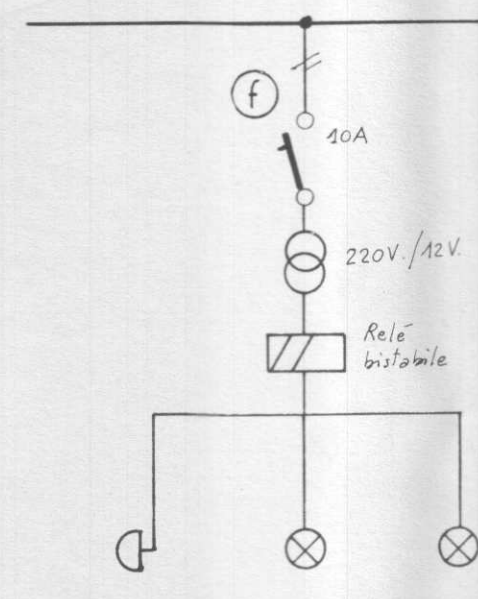

SUONERIA EMERG.
LAMPADA EMERG.
LAMPADA EMERG.
SERVIZIO HANDICAPPATI

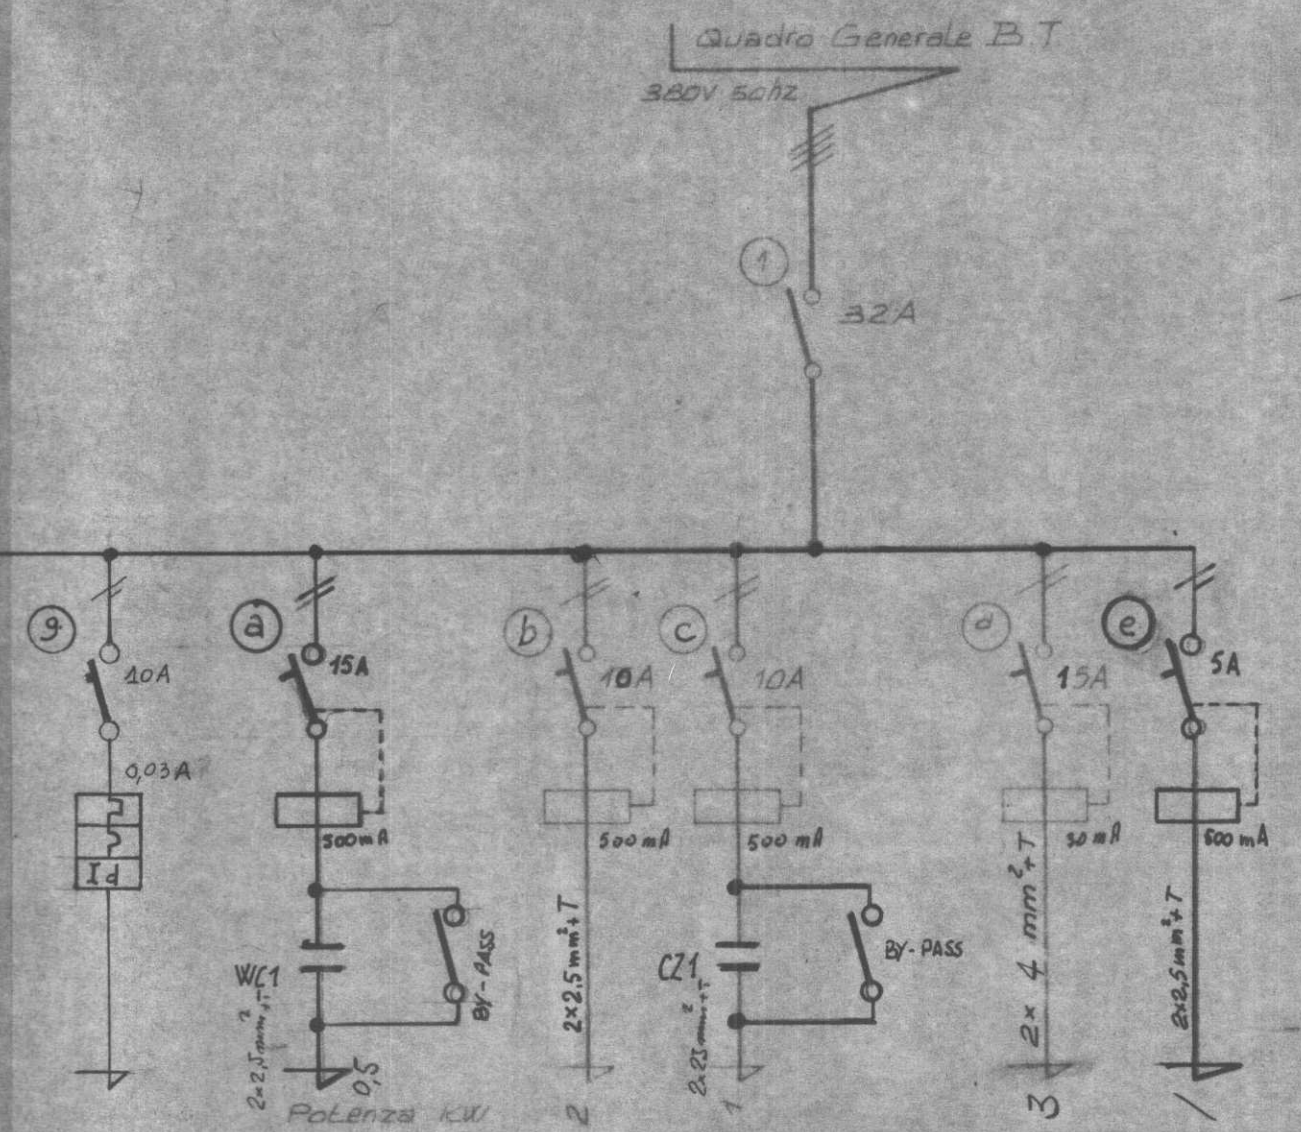

BOILER
LUCE W.C.
LUCE UFFICI
LUCE CORRIDOI
PRESE
OROLOGIO

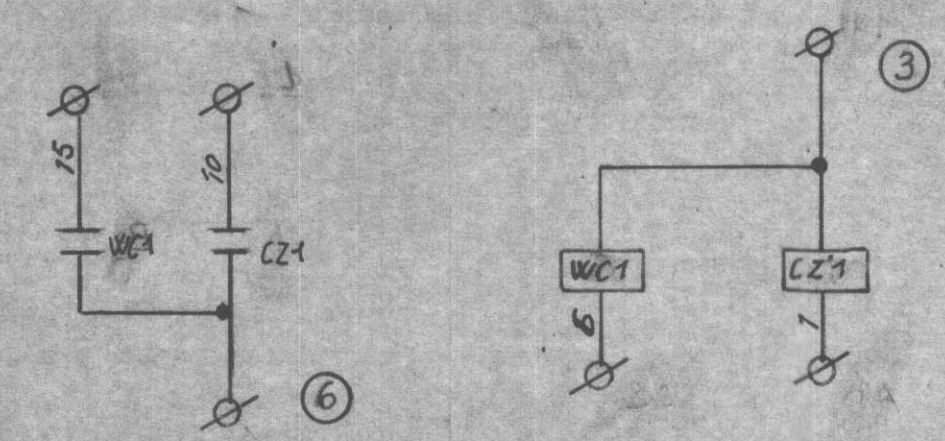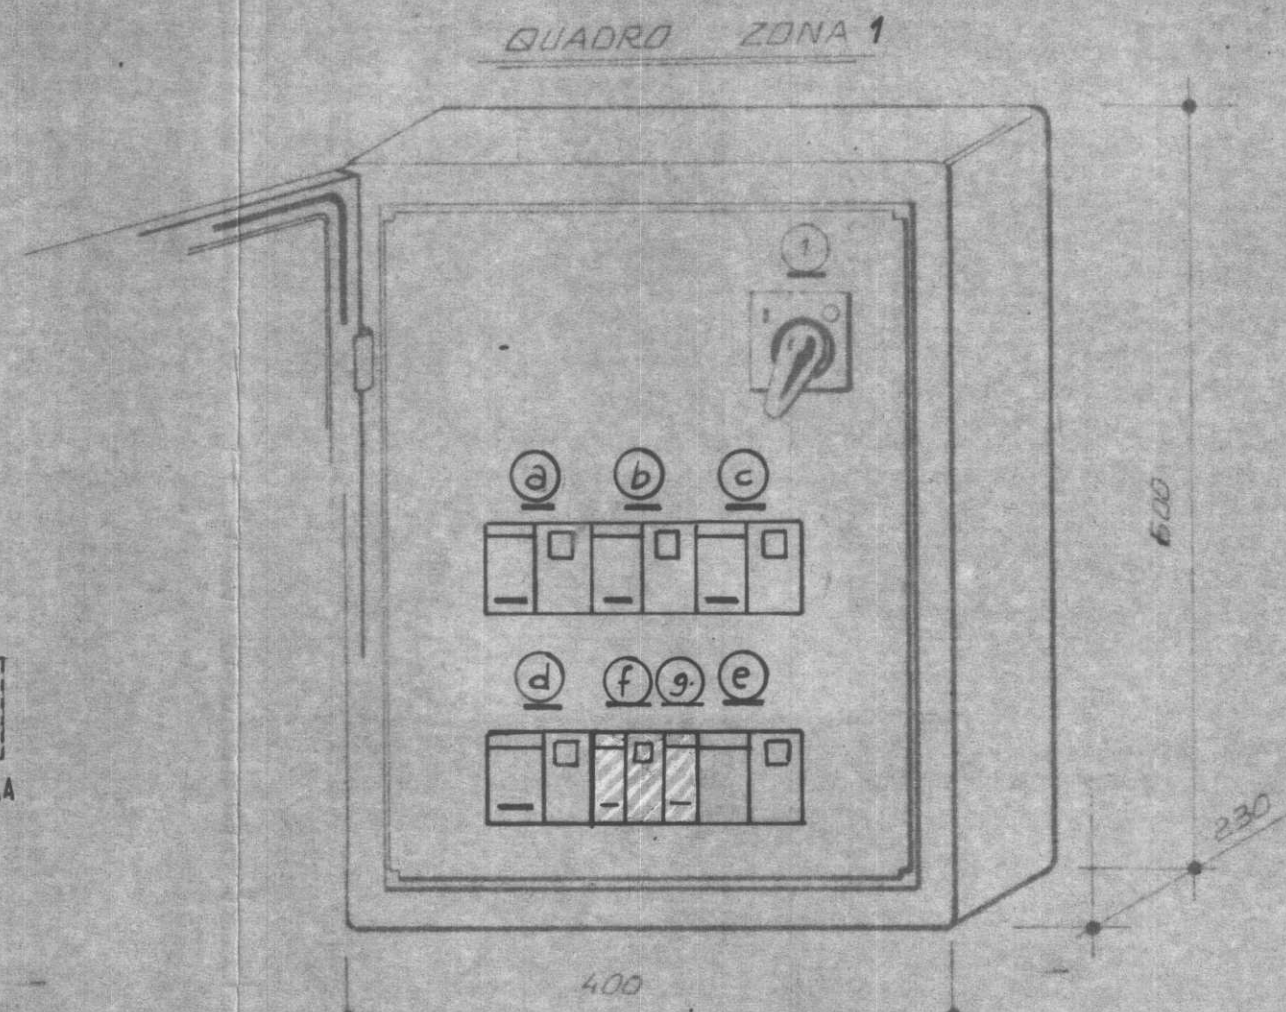

m² = 0,19

CITTÀ DI TORINO
PALAZZETTO DELLO SPORT
IMPIANTI ELETTRICI
QUADRO ZONA 1
SCHEMA E FRONTALE

Progettazione: AZIENDA ENERGETICA MUNICIPALE

Disegnato	Controllato	Data	Scala	Tavola N°
		11-01-1985		4
Disegno N° 83-26-4	Aggiornamenti a) _____ b) _____	c) _____ d) _____ e) _____	f) _____ g) _____ h) _____	Visto:

<p>Lungo Po Antonelli 45 10135 TORINO Tel. 011/88.88.82</p>	Dis.	Data 6-7-83	Studio 30/83
	Visto	Scala	Tav. 4

AEM Torino - PALAZZETTO DELLO SPORT
RISTRUTTURAZIONE IMPIANTI ELETTRICI
QUADRO ELETTRICO ZONA 1

Questo disegno è di proprietà riservata. Non è vietata la riproduzione anche parziale, nonchè la presentazione a terzi senza esplicita autorizzazione. L' inosservanza è perseguibile ai termini di legge.