
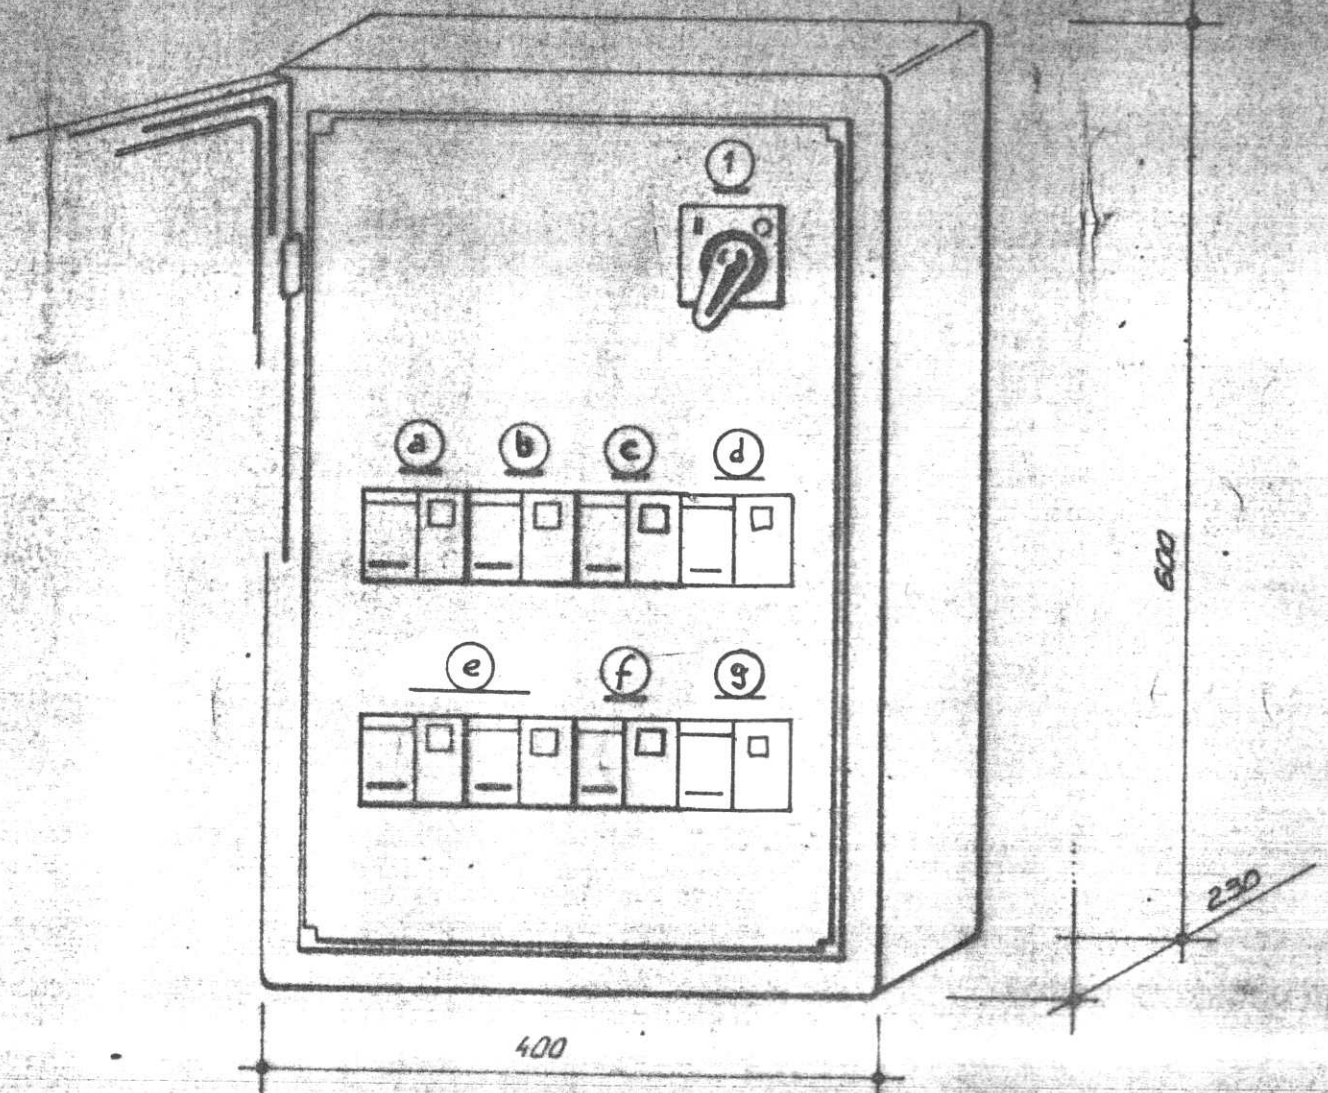


QUADRO DEPOSITO B.T.
520V 50Hz

QUADRO DEPOSITO ZONA 7

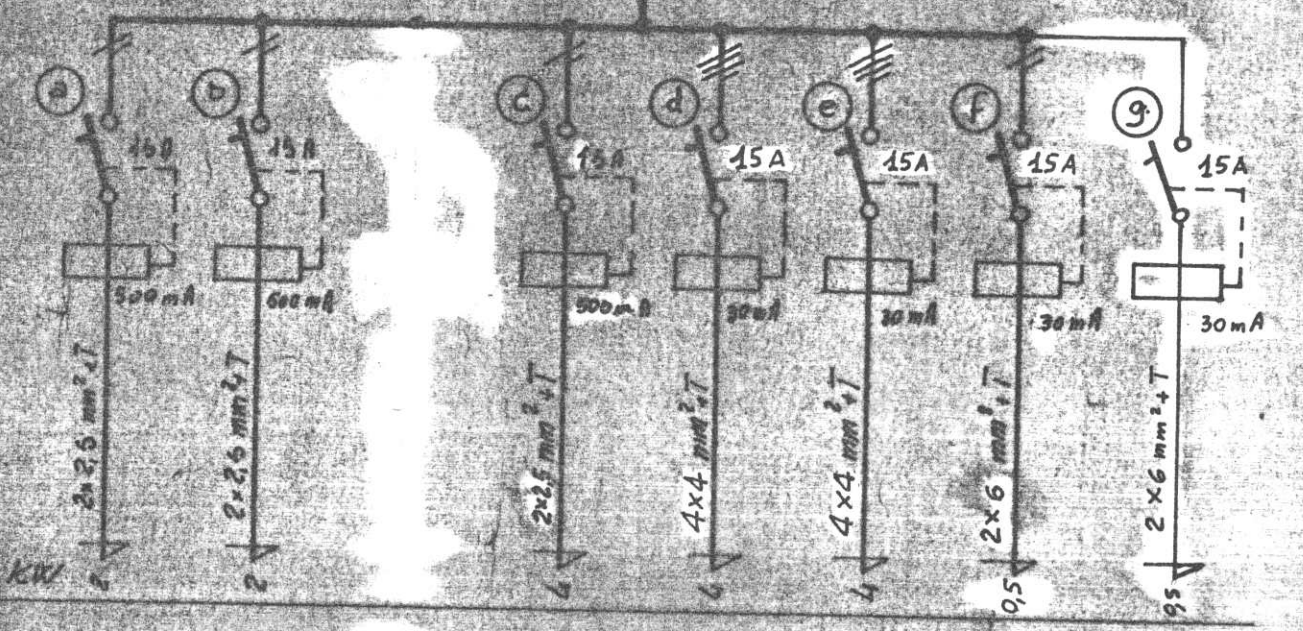

LUCE PIANO TERRA
LUCE PIANO INTERRATO
LUCE RAMPA
F.M. PIANO TERRA
F.M. PIANO INTERRATO
LUCE SPOGLIATOI MASCHILI
F.M. SPOGLIATOI MASCHILI

CITTÀ DI TORINO
PALAZZETTO DELLO SPORT
IMPIANTI ELETTRICI
QUADRO ZONA DEPOSITI - 7
SCHEMA E FRONTALE

Progettazione: AZIENDA ENERGETICA MUNICIPALE

Disegnato	Controllato	Data	Scala	Foglio N°
		11-01-1985		10
Disegno N°	Aggiornamenti			Viso
83-26-9	25/11/1992			

	Lungo Po Antonelli 45 10135 TORINO Tel. 011/83.85.82	Dis.	Data	Quot.
		Viso	6-7-83	30/83
			Scala	Tav.
				9

AEM Torino - PALAZZETTO DELLO SPORT
RISTRUTTURAZIONE IMPIANTI ELETTRICI

QUADRO ELETTRICO DEPOSITO ZONA 7

Questo disegno è di proprietà riservata. Non è vietata la riproduzione anche parziale, purché la presentazione a terzi senza esplicita autorizzazione. L'inesattezza è prevedibile ai termini di legge.