


Potenza KW
 LUCE P/ho TERRA
 LUCE P/ho INTERRATO
 LUCE RANPA
 F.M. P/ho TERRA
 F.M. P/ho INTERRATO
 LUCE SPOGLIATOI MASCHILI
 F.M. SPOGLIATOI MASCHILI

QUADRO DEPOSITO ZONA 7

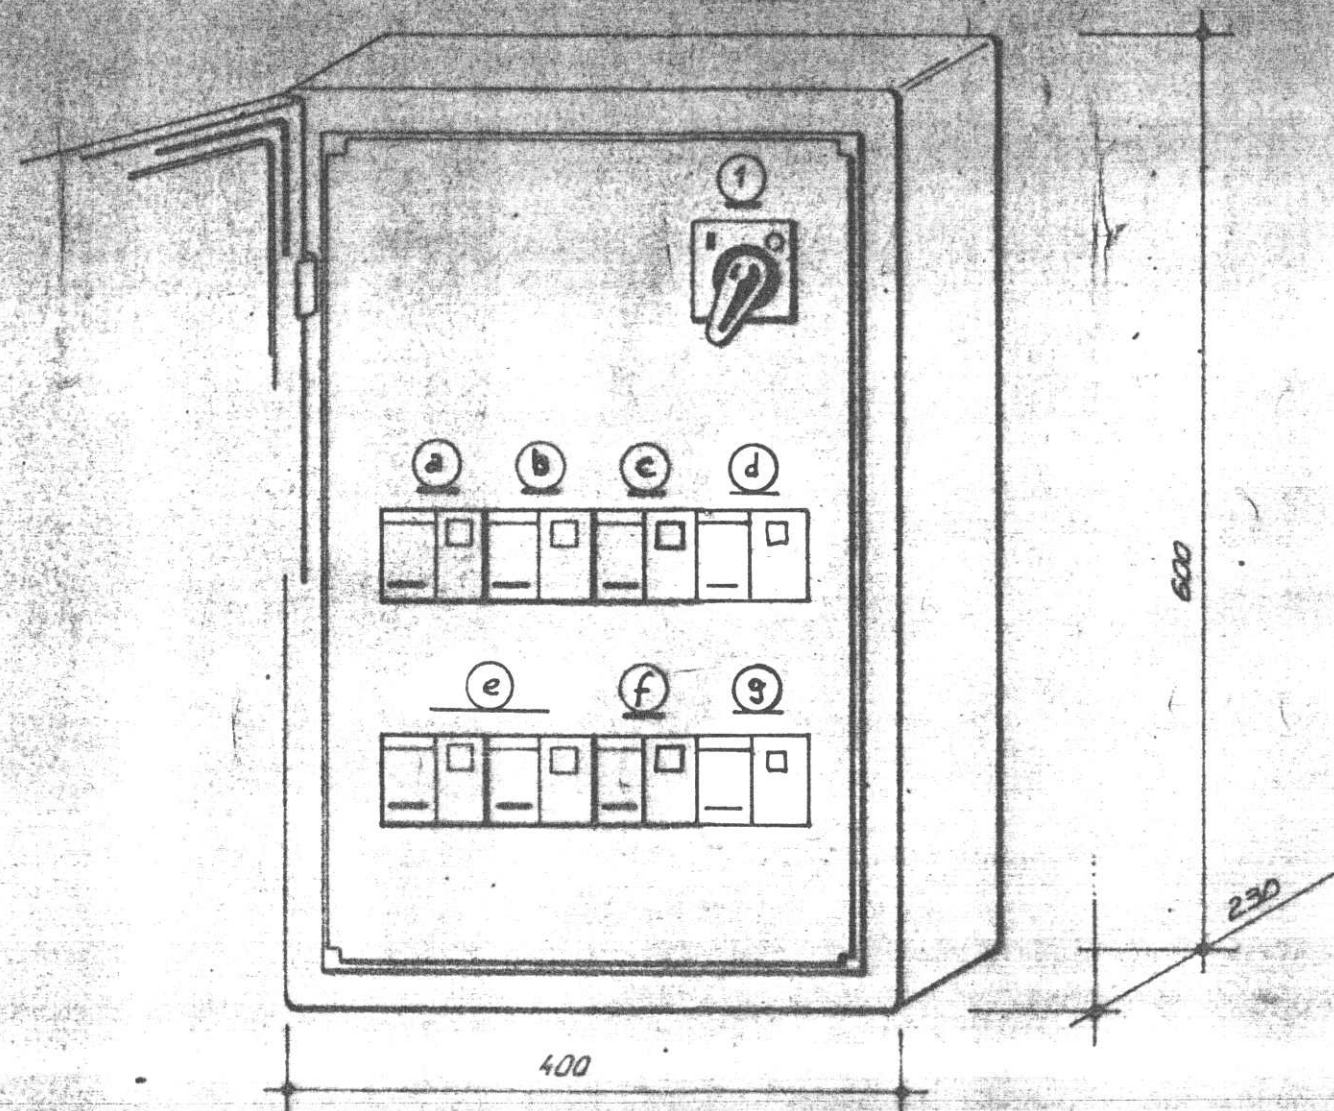

CITTÀ DI TORINO
 PALAZZETTO DELLO SPORT
 IMPIANTI ELETTRICI
 QUADRO ZONA DEPOSITI - 7
 SCHEMA E FRONTALE

Progettazione: AZIENDA ENERGETICA MUNICIPALE

Disegnato	Controllato	Data	Scala	Tavola N°
		11-01-1985		10
Disegno N°	Aggiornamenti			Viato
83-26-9	25/02/1994			



Lungo Po Antonelli 45
 10135 TORINO
 Tel. 011/88.89.82

Cto.

Data 6-7-83

Stadio 30/83

Viato

Scala

Tav. 9

AEM Torino - PALAZZETTO DELLO SPORT

RISTRUTTURAZIONE IMPIANTI ELETTRICI

QUADRO ELETTRICO DEPOSITO ZONA 7

Questo disegno è di proprietà esclusiva. Ne è vietata la riproduzione anche parziale, nonché la presentazione a terzi senza esplicita autorizzazione. L'incorrevibilità è prerogativa ai termini di legge.