


ELABORATO G2 10b

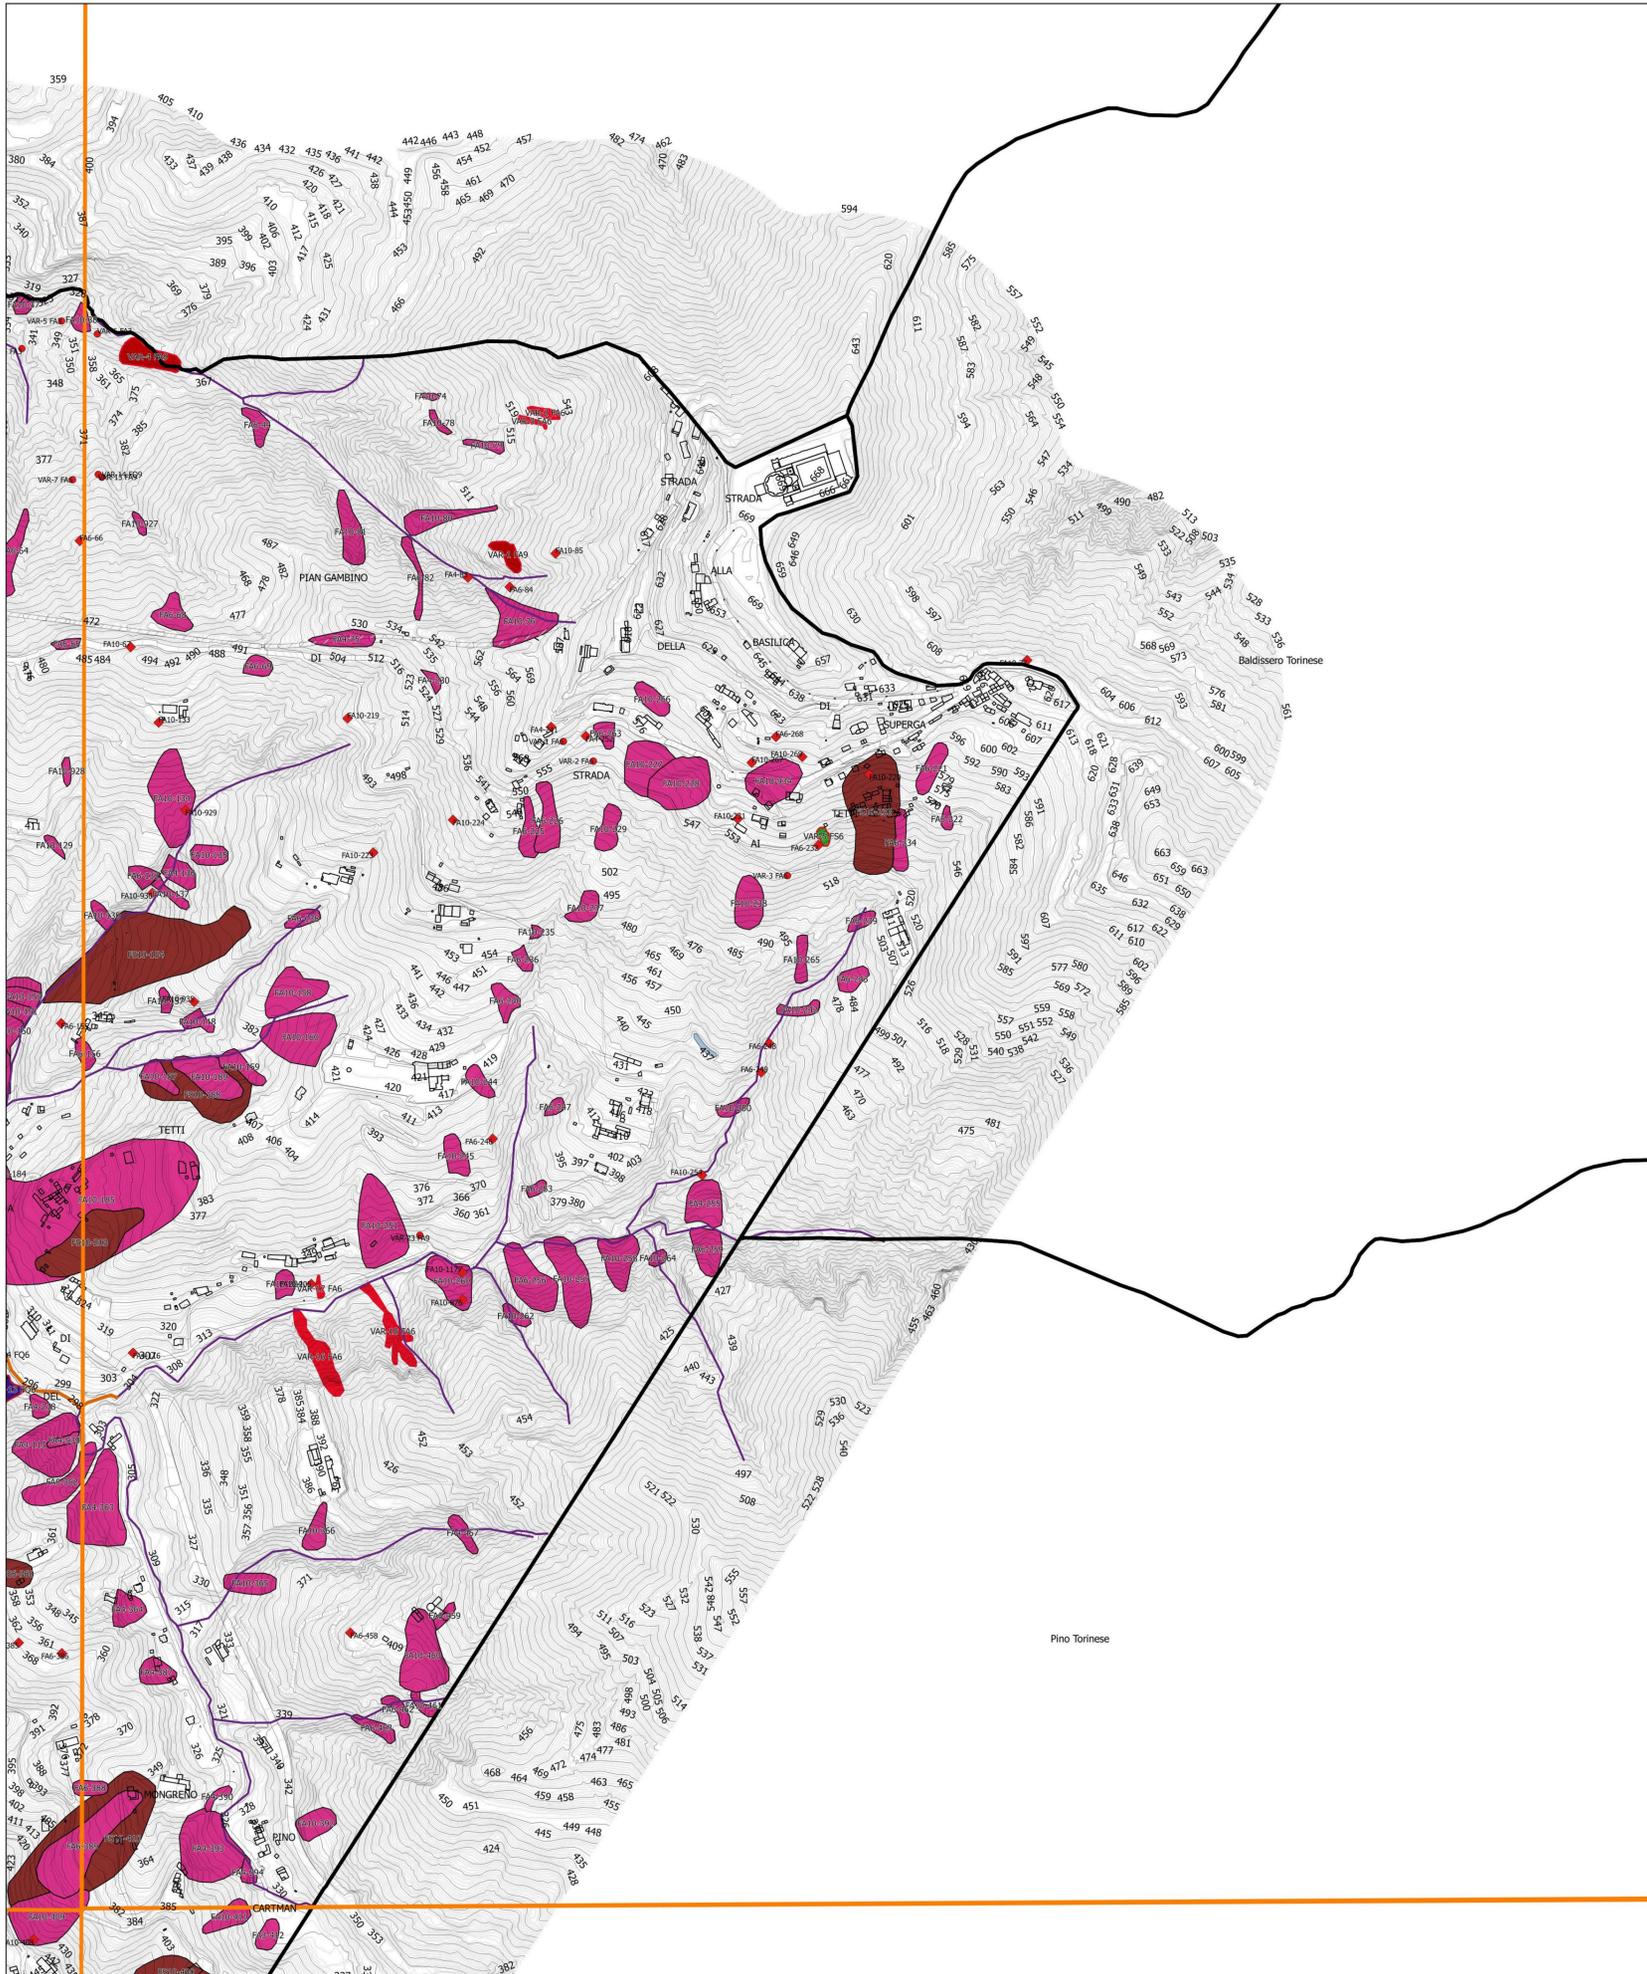

Legenda

- ▭ Limiti comunali
 - ▬ alvei di piena ordinaria dei corsi d'acqua principali
 - ▬ canale di derivazione AEM
 - Frane censite nella revisione del PRGC non rappresentabili alla scala del Piano. VAR n indica il numero della frana, (FA)(FQ)(FS) indicano lo stato di attività, rispettivamente attiva, quiescente, stabilizzata e n indica la tipologia del movimento
 - ◆ Frane censite nel PRGC vigente non rappresentabili alla scala del Piano. (FA)(FQ)(FS)n1 indicano lo stato di attività della frana e la tipologia del movimento, n2 indica la numerazione della frana
- Frane censite nella revisione del PRGC. VAR n indica il numero della frana associata a relativa scheda.
- FA10. Frana attiva composta
 - FA3. Frana attiva. Scivolamento rotazionale
 - FA5. Frana attiva. Colamento lento
 - FA6. Frana attiva. Colamento veloce
 - FA9. Frana attiva. Saturazione e fluidificazione della coltre detritica
 - FQ10. Frana quiescente composta
 - FQ3. Frana quiescente. Scivolamento rotazionale
 - FQ6. Frana quiescente. Colamento veloce
 - FS3. Frana stabilizzata. Scivolamento rotazionale
 - FS6. Frana stabilizzata. Colamento veloce
 - Frane stabilizzate (FS) censite nel PRGC vigente. n1 indica la tipologia del movimento, n2 indica la numerazione della frana
 - Frane attive (FA) censite nel PRGC vigente. n1 indica la tipologia del movimento, n2 indica la numerazione della frana
- RETICOLO IDROGRAFICO MINORE**
- Corsi d'acqua collinari iscritti nell'elenco acque pubbliche ai sensi del R.D. 1775/1933. Dissesti lineari a pericolosità molto elevata (Eel).
 - Corsi d'acqua collinari. Dissesti lineari a pericolosità molto elevata (Eel).
 - canali di derivazione in pianura
 - tratti significativi di corsi d'acqua tombati

CODICI PER TIPOLOGIA DI MOVIMENTI GRAVITATIVI

- 1 CROLLO
- 2 RIBALTAMENTO
- 3 SCIVOLAMENTO ROTAZIONALE
- 4 SCIVOLAMENTO TRASLATIVO
- 5 COLAMENTO LENTO
- 6 COLAMENTO VELOCE
- 7 SPROFONDAMENTO
- 8 DEFORMAZIONE GRAVITATIVA PROFONDA DI VERSANTE
- 9 SATURAZIONE E FLUIDIFICAZIONE DELLA COPERTURA DETRITICA
- 10 MOVIMENTO GRAVITATIVO COMPOSITO

TORINO METROPOLI
Città metropolitana di Torino
Direzione Azioni Integrate con gli E.E.LL.

REGIONE PIEMONTE

CITTA' DI TORINO

TORINO PRG

PROPOSTA TECNICA DEL PROGETTO PRELIMINARE
ex articoli 14 e 15 della Legge Urbanistica Regionale 36/1977 e s.m.l.
Allegato n.....alla D.G.C.....

PROGETTO REDATTO dalla
CITTA' METROPOLITANA DI TORINO
Direzione Azioni Integrate con gli E.E.LL.
Unità Specializzata Tutela del Territorio

REV.	DESCRIZIONE- CONTENUTO	DATA	REDATTO	VERIFICATO
0	1ª emissione	marzo 2020	G.P.	

IL COORDINATORE DEL GRUPPO DI PROGETTAZIONE:

<input type="checkbox"/> Geol. Gabriele PAPA Città Metropolitana di Torino	v.le IL DIRIGENTE DELLA DIREZIONE <input type="checkbox"/> Ing. Massimo VETTORETTI Città Metropolitana di Torino
---	--

REDATTO DA:

<input type="checkbox"/> Geol. Gabriele PAPA Città Metropolitana di Torino	CODICE ID. COMMESSA: 1918A SCALA: 1:5.000
---	--

OGGETTO:

<p style="text-align: center;">CARTA DEL DISSESTO IDROGEOLOGICO - PARTE COLLINARE</p>	TAVOLA N°: G.02
--	---------------------------

