

CITTA' DI TORINO

DIVISIONE SERVIZI TECNICI - COORDINAMENTO
SERVIZIO EDILIZIA ABITATIVA PUBBLICA E PER IL SOCIALE

INTERVENTO DI RISTRUTTURAZIONE URBANISTICA IN TORINO -
PIAZZA DELLA REPUBBLICA 13 - PER LA REALIZZAZIONE DI
EDILIZIA RESIDENZIALE PUBBLICA. LOTTO 2

Responsabile Unico del Procedimento: Ing. Carmelo DI VITA

Supporto al R.U.P.: Arch. Lina MUNARI

Progettista opere: Arch. Alessandra CELORIA

Coprogettista opere: Arch. Diego NOVO


Coordinatore delle integrazioni specialistiche: Ing. Lucia REDA

Progettista della bonifica ambientale: Ing. Donato FIERRI

Collaboratori alla progettazione: Arch. Sabina CALI

Geom. Claudio MASTELLOTTO

Geom. Vincenzo TORTOMANO

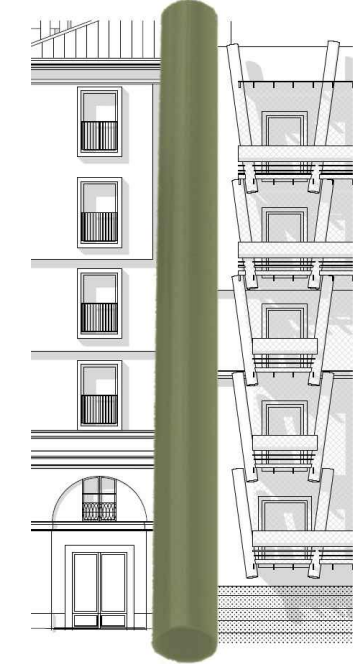

Progettista opere strutturali: Studio Ing. G. PATTA

Progettista opere impiantistiche e verifiche requisiti acustici: MTE INGEGNERIA s.r.l.

Coordinatore per la sicurezza in fase di progettazione: SICURCANTIERI CO. s.r.l.

PROGETTO DEFINITIVO

OGGETTO: CARPENTERIA PIANO SECONDO Q.TA + 7.37 p.p.f

NOME FILE	TO.REP19_DEF_CARPENTERIE	SCALA	1:50	ELABORATO
EMMISSIONE	30/09/2019			
REVISIONE				

S06

N.B. - PILASTRI NON ESISTENTI 4-11-55

