

CITTA' DI TORINO

PERIZIA TECNICO-NORMATIVA DEGLI IMPIANTI
ELETTRICI E SPECIALI PER INTERVENTI DI
MANUTENZIONE STRAORDINARIA PRESSO L'IMPIANTO
SPORTIVO "PRIMO NEBIOLO"
VIALE HUGUES, 10 - TORINO
STADIO DI ATLETICA

Titolare dell' attivita'



Il progettista :

P.I. Bruno Marcon
C. so C. G. Allamano, 40 int. 1
10136 - Torino
Tel. 011-35.17.28
Fax 011-35.45.78
e mail progetti@studiotecnicomarcon.it



collaboratori :

P.I. Simona Raballo
P.I. Mirko Raballo

IMPIANTI ELETTRICI E SPECIALI

OGGETTO **Q. DI SEGNALAZIONE ANOMALIE
SU CIRC. DELL'ILLUMINAZIONE DI SIC.
DELLA ZONA TRIBUNA**
Descr. quadro / Caratteristiche quadro
Schema multifilare

NOME-FILE Scala Plot
P1365_11_E-Q-23_2 ---

RIFERIMENTO

SCALA ---

REV	MODIFICHE	DATA	DISEGNATORE
0	EMISSIONE	Luglio 2011	M.R.
1	REVISIONE	Febbraio 2012	M.R.
2	REVISIONE	Ottobre 2012	M.R.
3			
4			
5			




ELABORATO

IE-Q-23_2

CLIENTE/Client
 IRIDE SERVIZI
 C.so Svizzera, 95

IMPIANTO/Installation
 STADIO PRIMO NEBIOLO
 Viale Hugues, 10 - Torino

DESCRIZIONE/Description
 QUADRO DI SEGNALAZIONE ANOMALIE SU CIRCUITI DELL'ILLUMINAZIONE DI SICUREZZA DELLA ZONA TRIBUNA
 IE-Q-23

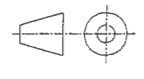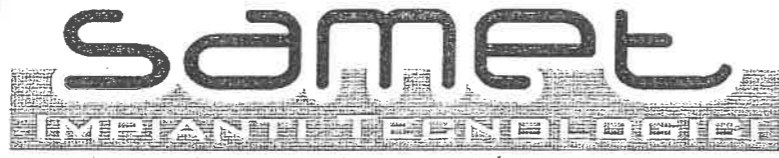		DATA Date	ENTE Place	SIGLA-NOME Acronym-Name	FIRMA Signature	REV. Rev.	DESCRIZIONE DELLE REVISIONI Revision Description	DATA Date		
REDAZIONE/Editorial		09/03/12	UTE	SAM		00	EMISSIONE	09/03/12		
CONTROLLO ED EMISSIONE/Supervision and Emission		09/03/12	UTE	MP		01				
E Scala Scale		 SAMET S.r.l. - Via Colonna, 20/D 10155 TORINO Tel. +39 011 20 54 258 - Fax +39 011 24 20 729 mailto:samet@sametimpianti.it - samet@pec.sametimpianti.it				02				
						03				
						04				
						05				
						06				
						07				
						08				
						09				
						Servizio Department				
Classificazione Classification										
F Cliente Client	IRIDE SERVIZI S.P.A. Corso Svizzera 95 TORINO	Impianto Installation	STADIO PRIMO NEBIOLO VIALE HUGUES 10 TORINO			Descrizione foglio Sheet description		Revisione Revision	Data Date	Foglio Sheet
		Descrizione Description	QUADRO DI SEGNALAZIONE ANOMALIE SU CIRCUITI DELL'ILLUMINAZIONE DI SICUREZZA DELLA ZONA TRIBUNA - IE-Q-23			PRESENTAZIONE QUADRO		N° Disegno Drawing No.	00	09/03/12
						N° Ordine Order No.			Segue Next	
								002		

CARATTERISTICHE ELETTRICHE

NORMA	60.439/1	EN
TENSIONE DI ISOLAMENTO	0,69	kV
TENSIONE DI ESERCIZIO	0,23	kV
FREQUENZA	50	Hz
CORRENTE NOMINALE	0.5	A
CORRENTE DI C.TO C.TO SIMMETRICA	6	kA PER 1 s

CARATTERISTICHE MECCANICHE

GRADO DI PROTEZIONE ESTERNO	<input type="checkbox"/> IP 20	<input type="checkbox"/> IP 30	<input type="checkbox"/> IP 31	<input type="checkbox"/> IP 40	<input type="checkbox"/> IP 43
	<input type="checkbox"/> IP 44	<input type="checkbox"/> IP 54	<input checked="" type="checkbox"/> IP 55	<input type="checkbox"/> IP __	
ALIMENTAZIONE	ARRIVI	<input type="checkbox"/> ALTO	<input checked="" type="checkbox"/> BASSO	<input checked="" type="checkbox"/> CAVO	<input type="checkbox"/> CONDOTTO
	USCITE	<input type="checkbox"/> ALTO	<input type="checkbox"/> BASSO	<input type="checkbox"/> CAVO	<input type="checkbox"/> CONDOTTO
DIMENSIONI	LARGHEZZA 180 mm x	ALTEZZA 180 mm x	PROFONDITÀ 98 mm		
MATERIALE	<input type="checkbox"/> TERMOPLASTICO	<input checked="" type="checkbox"/> POLIESTERE	<input type="checkbox"/> METALLO	<input type="checkbox"/> -----	

VERNICIATURA

ESTERNA	<input checked="" type="checkbox"/> LISCIO	<input type="checkbox"/> BUCCIATO	RAL 9001
INTERNA	<input checked="" type="checkbox"/> LISCIO	<input type="checkbox"/> BUCCIATO	RAL 9001

NOTE GENERALI



Cliente
Client
IRIDE SERVIZI S.P.A.
Corso Svizzera 95
TORINO


Impianto
Installation
STADIO PRIMO NEBIOLO
VIALE HUGUES 10
TORINO

Descrizione
Description
QUADRO DI SEGNALAZIONE ANOMALIE SU CIRCUITI
DELL'ILLUMINAZIONE DI SICUREZZA DELLA ZONA
TRIBUNA - IE-Q-23

somet

Descrizione foglio
Sheet description
CARATTERISTICHE QUADRO


Revisione Revision	00	Data Date	09/03/12	Foglio Sheet	003
N° Disegno Drawing No.	IE-Q-23			Segue Next	004
N° Ordine Order No.					

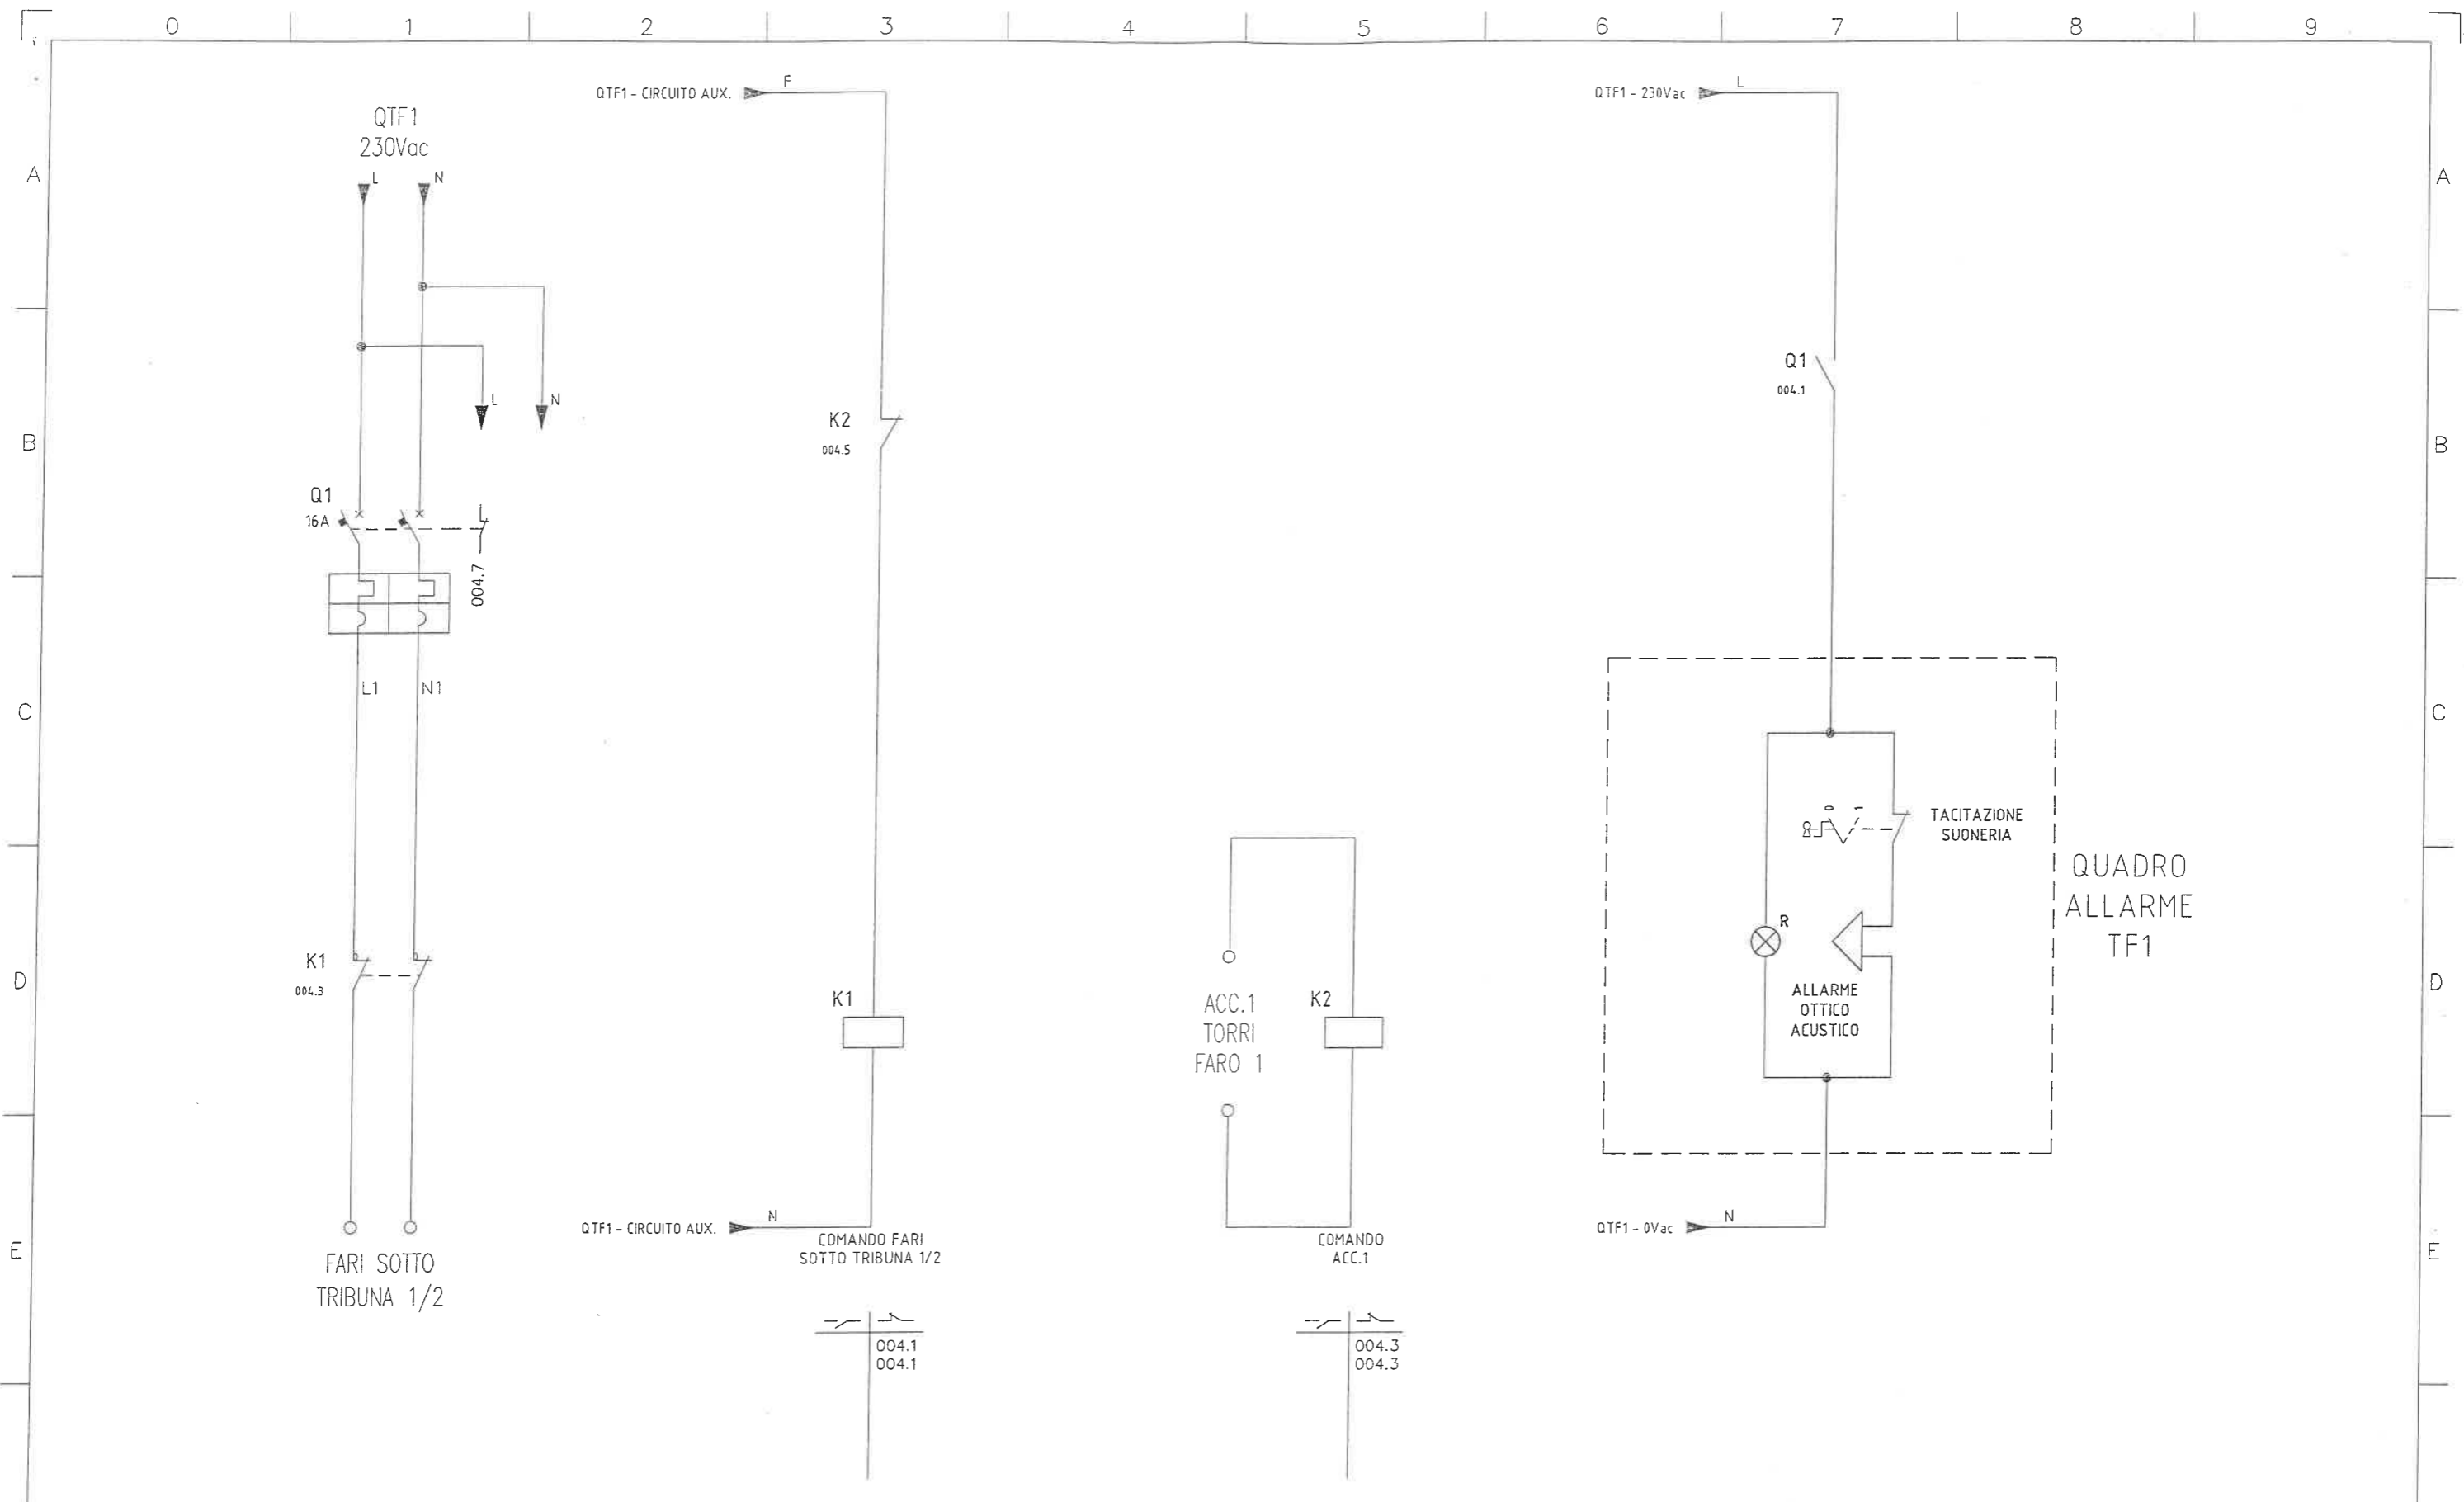

Cliente
 Client
IRIDE SERVIZI S.P.A.
 Corso Svizzera 95
 TORINO

Impianto
 Installation
 STADIO PRIMO NEBIOLO
 VIALE HUGUES 10
 TORINO

Descrizione
 Description
 QUADRO DI SEGNALAZIONE ANOMALIE SU CIRCUITI
 DELL'ILLUMINAZIONE DI SICUREZZA DELLA ZONA
 TRIBUNA - IE-Q-23

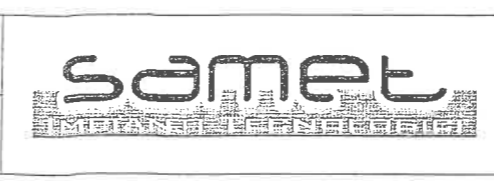


Descrizione foglio
 Sheet description
SCHEMA MULTIFILARE

Revisione Revision	00	Data Date	09/03/12
N° Disegno Drawing No.	IE-Q-23		
N° Ordine Order No.			

Foglio
 Sheet
 004

Segue
 Next
 005

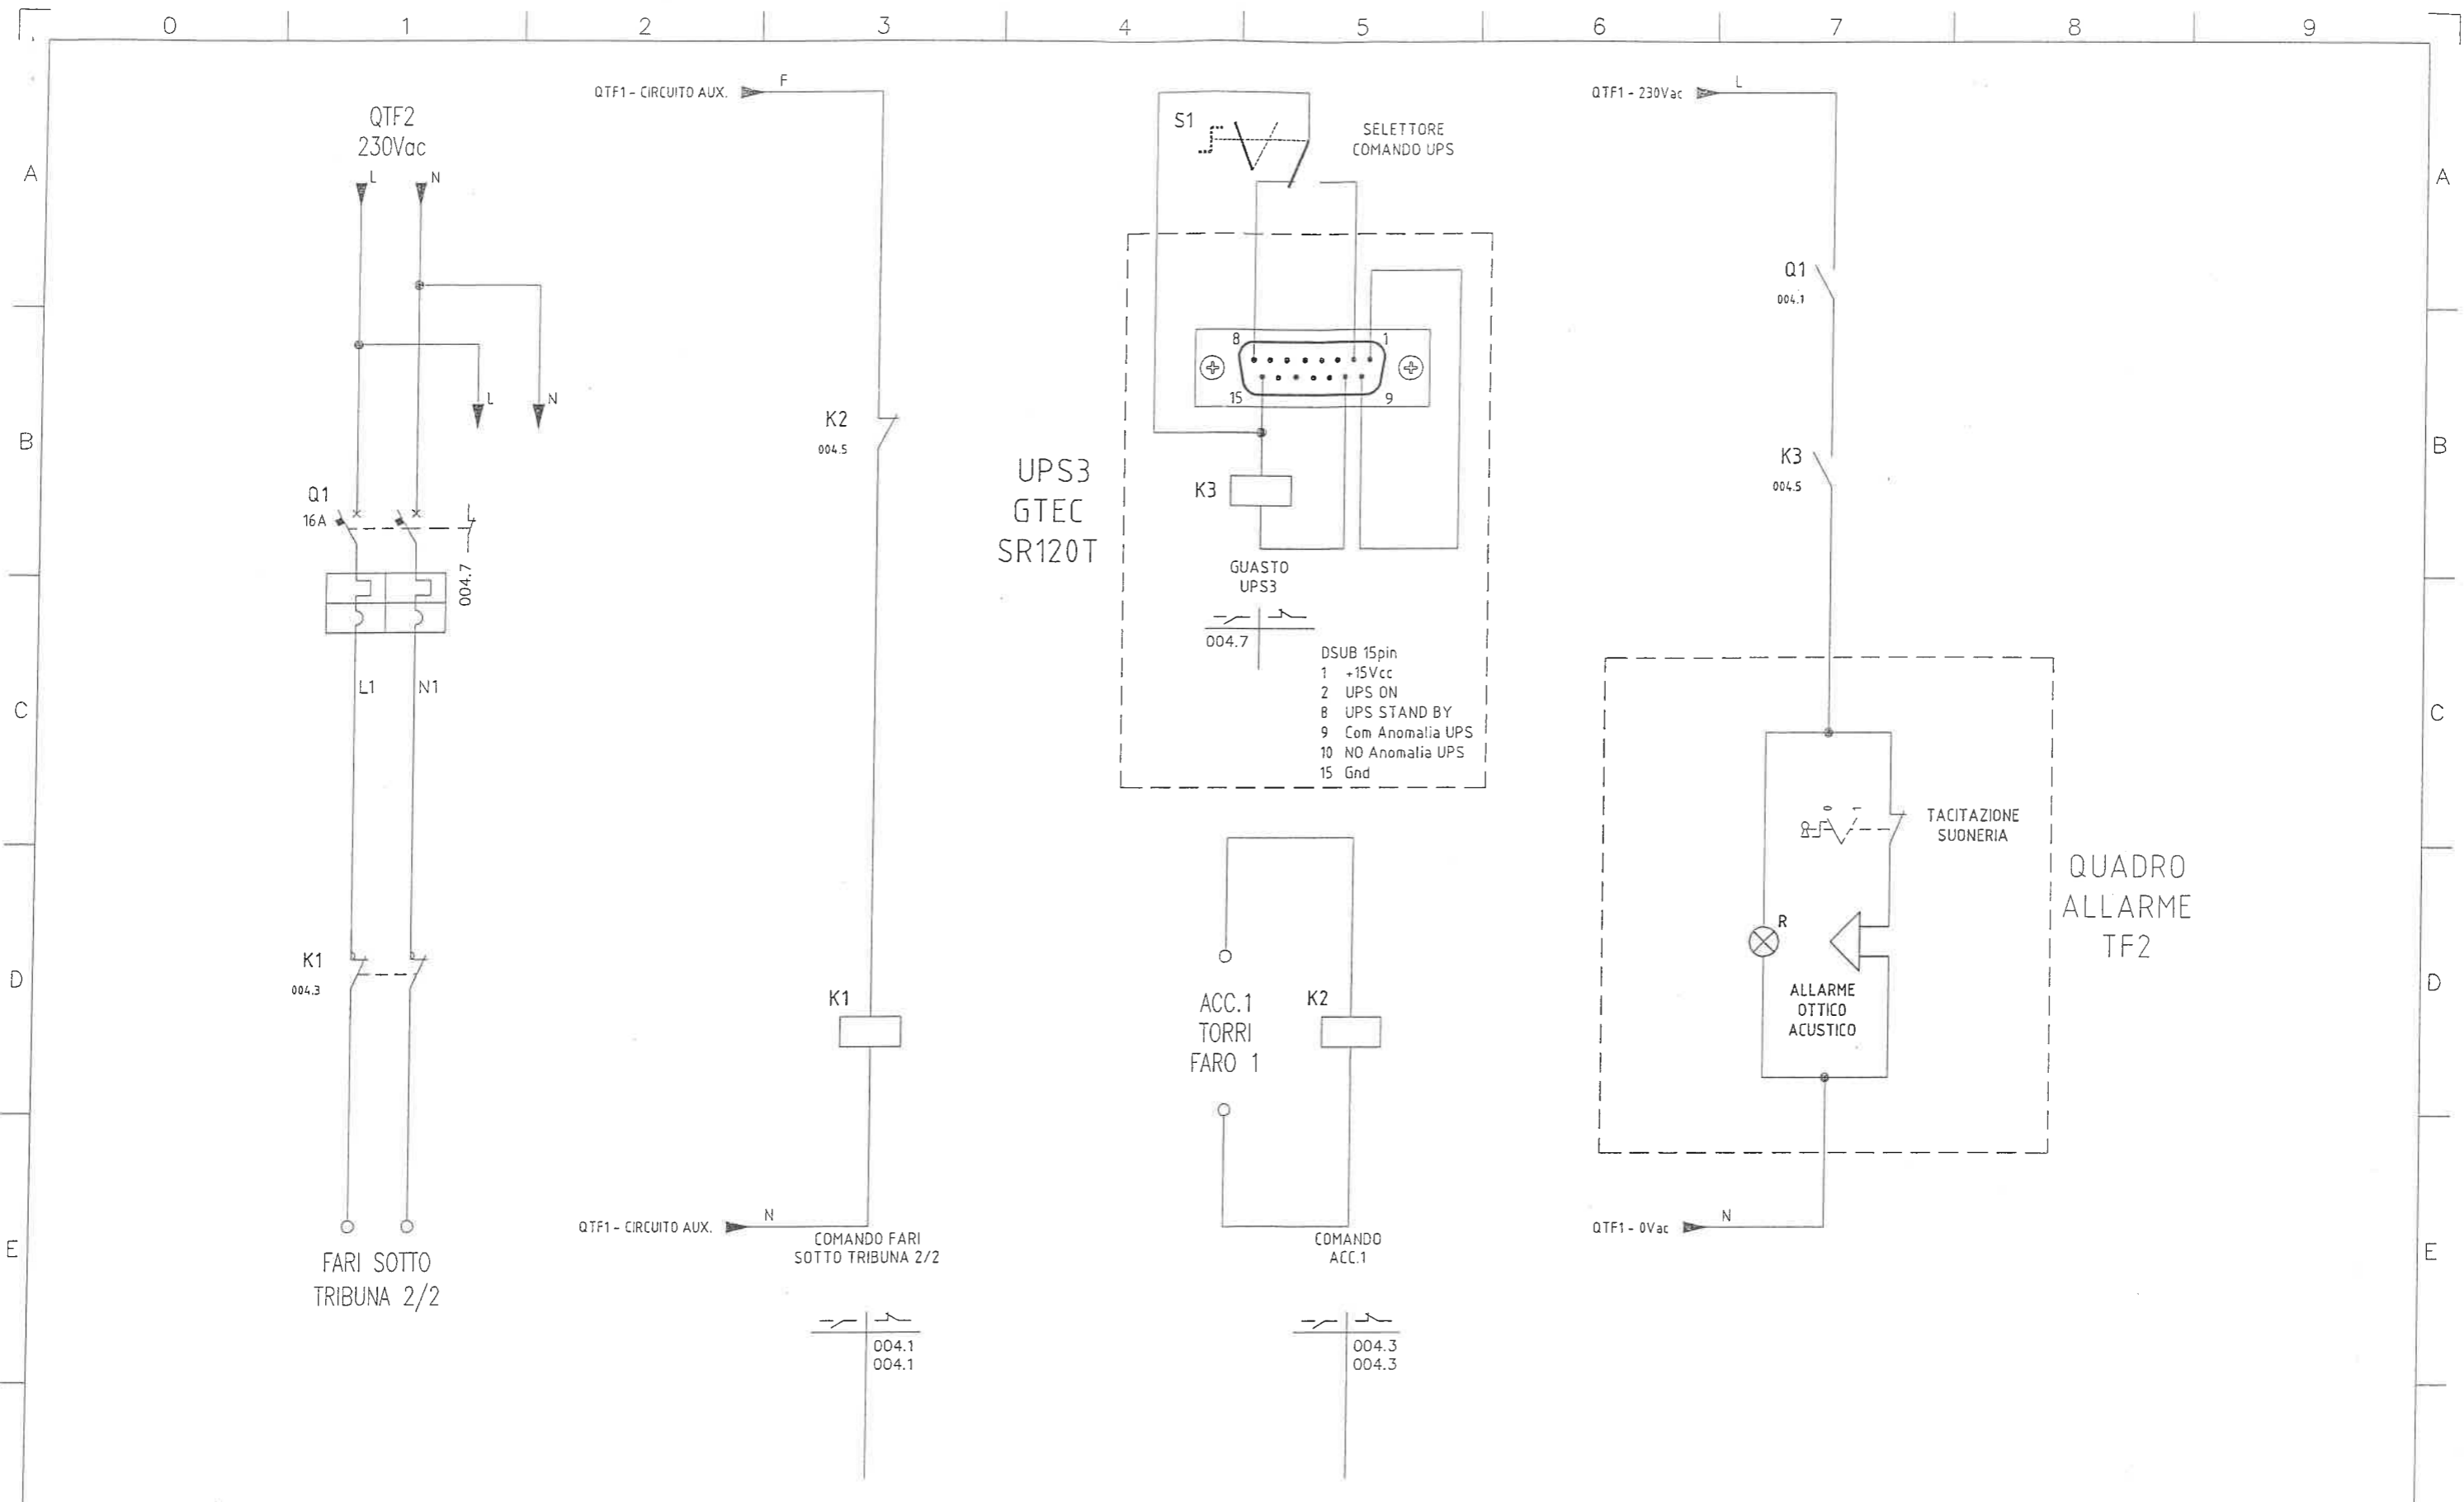

Cliente
Client

IRIDE SERVIZI S.P.A.
Corso Svizzera 95
TORINO

Impianto
Installation

STADIO PRIMO NEBIOLO
VIALE HUGUES 10
TORINO

Descrizione
Description

QUADRO DI SEGNALAZIONE ANOMALIE SU CIRCUITI
DELL'ILLUMINAZIONE DI SICUREZZA DELLA ZONA
TRIBUNA - IE-Q-23



Descrizione foglio
Sheet description

SCHEMA MULTIFILARE

Revisione Revision	00	Data Date	09/03/12	Foglio Sheet	005
N° Disegno Drawing No.	IE-Q-23				Segue Next
N° Ordine Order No.					/