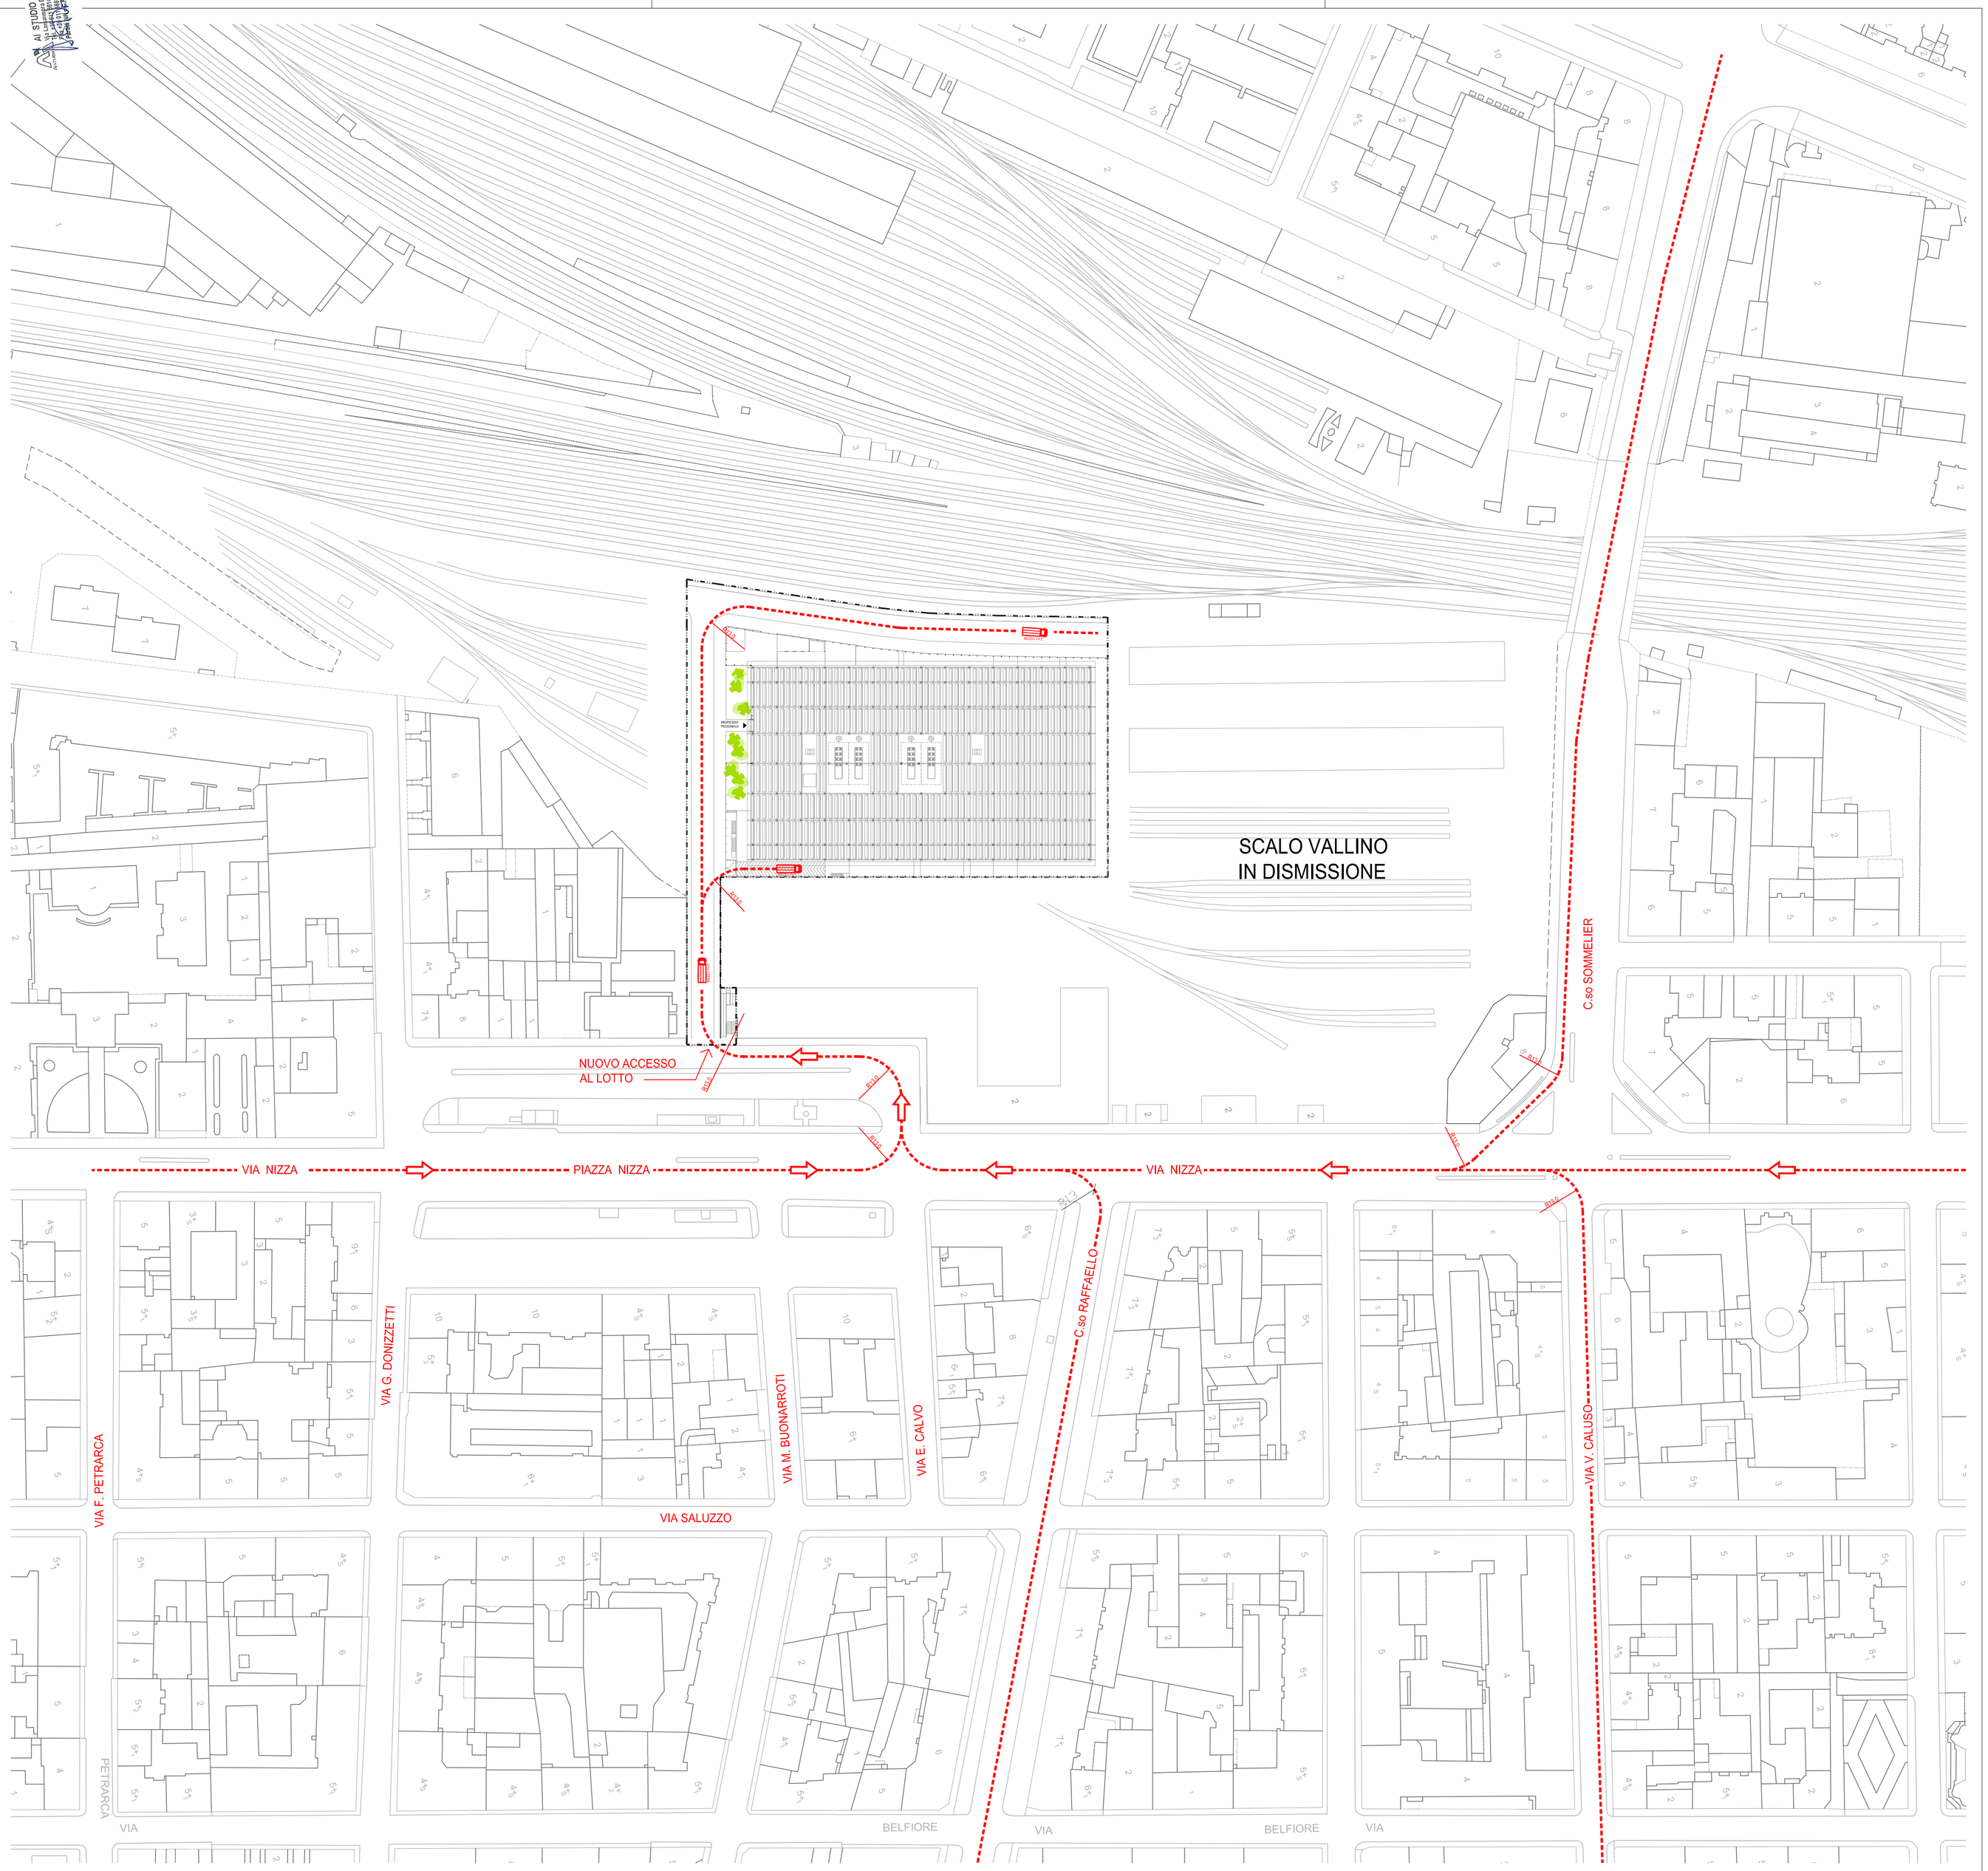

SEGNI GRAFICI
ai sensi del D.M. del 30/nov/1983

ELEMENTI COSTRUTTIVI E RELATIVE APERTURE (vedasi NOTA in basso)	REI 180	Elemento costruttivo REI/EI180
	REI 120	Elemento costruttivo REI/EI120
	REI 90	Elemento costruttivo REI/EI90
	REI 60	Elemento costruttivo REI/EI60
	REI 30	Elemento costruttivo REI/EI30
		Porta resistente al fuoco EIxxx
SISTEMA DI VIE DI USCITA		verso l'alto
		orizzontale
		verso il basso
		spazio calmo
	DISTANZA m.m	Percorso di fuga
		Indicazione via di fuga con lampade autoalimentate e pitogrammi segnaletici
		Illuminazione di sicurezza
IMPIANTI TECNICI		Pulsante di sgancio impianto elettrico
ESTINTORE PORTATILE	E	Estintore portatile a polveri polivalenti
FILTRI	Fn	Filtro a prova di fumo con ventilazione naturale
	FS	Filtro a prova di fumo in sovrapressione
		percorso di accesso all'area da parte dei mezzi di soccorso

SISTEMI DI SEGNALAZIONE	Fo	Impianto automatico di rivelazione fumi ottico
	T	Impianto automatico di rivelazione termica statico
	Tv	Impianto automatico di rivelazione termica velocimetrico
	G	Impianto automatico di rivelazione gas
	Co	Impianto automatico di rivelazione ossido di carbonio
	Mi	Impianto automatico di rivelazione miscele infiammabili
	CAI	Centralina rivelazione incendi
		pulsante manuale di segnalazione antincendio
		segnalazione acustica/luminosa
SISTEMI IDRICI ANTINCENDIO		Idrante UNI 45
		Idrante soprasuolo
		Attacco UNI 70 motopompa VVF
		Impianto fisso di spegnimento automatico (Sprinkler)
VENTILAZIONE		Superfici di aerazione soprastanti
GRIGLIE		Aperture di aerazione

NOTA: RESISTENZA AL FUOCO STRUTTURE PORTANTI E/O SEPARANTI: fare riferimento alla Relazione di Prevenzione Incendi

N

REGIONE PIEMONTE — PROVINCIA DI TORINO — CITTÀ DI TORINO — SISTEMI URBANI — RETE FERROVIA ITALIANA

CIRP Clinical Industrial Research Park

ACCORDO DI PROGRAMMA
INCUBATORE DI IMPRESE DI BIOTECNOLOGIE

ENERGIA SOLE PRODUZIONE ELETTRICA SCHERMATURA SOLARE LUCE CONTROLLATA
LUCE ZENITALE
UFFICI LABORATORI LABORATORI MEETING GRANDI STRUMENTAZIONI LABORATORI LABORATORI UFFICI
LOCALE TECNICO
Boulevard PARCHEGGIO INTERRATO PARCHEGGIO INTERRATO PARCHEGGIO INTERRATO PARCHEGGIO INTERRATO Boulevard

COMMITTENTE
CIRP Clinical Industrial Research Park
Via Cavour 31 - 10121 Torino

RAGGRUPPAMENTO DI PROGETTO
Mandataria
Ai Engineering S.r.l.
Via A. Lamarmora 80
10128 Torino
P. IVA n. 06764910011
C.F. 01066850064
Tel.: 011.58.14.511
Fax: 011.58.83.482
info@aigroup.it
www.aigroup.it

Mandanti
AI STUDIO
Via A. Lamarmora 80
10128 Torino
P. IVA / C.F. 04348600018

DUO' dott. geol. Emmanuele
via Principe Amedeo n. 79, Agliè (TO)
P.IVA n. 09990470016.
tel. 340.3351073, e-mail: emmanueleduo@gmail.com

AI STUDIO
Via Lamarmora 80 - 10128 Torino
Tel. +39 011 5814 511
Fax +39 011 5683 482
P.IVA - C.F. 04348600018

Responsabile del procedimento
Prof. Lorenzo Silengo

Design leader
Prof. ing. Attilio Bastian

Progetto architettonico
arch. Hermann Kohlhoffer
ing. Marco Serini
con arch. Alessandro Radaso

Aree specialistiche
Strutture
ing. Giorgio Piccarreta
Impianti
ing. Stefano Cremo
arch. Pier Paolo Valle
Strategie energetiche
ing. Enzio Bestazzi
Ambiente, geologia, TRS
geol. Emmanuele Duò
Antincendio
ing. Filippo Cosi
Facade engineering
arch. Carlo Milano
Infrastrutture e urbanizzazioni
ing. Jacopo Tarchiani
Sicurezza
ing. Sabrina Bello
Acustica
arch. Vincenzo Bonardo (coll.)
ing. Rosamaria Miraglino
Giovane architetto
arch. Arianna Chiara

Project control
ing. Marco Serini
con arch. Eugenio Bastianini
con ing. Enzo Stanziani

ORDINE INGEGNERI DELLA PROVINCIA DI TORINO — Dott. Ing. MARCO GUIDO SERINI n° 8101 H

ORDINE INGEGNERI DELLA PROVINCIA DI TORINO — Dr. Ing. FILIPPO COSI n° 8191 H

ORDINE DEGLI ARCHITETTI, PIANIFICATORI, PAESAGGISTI E CONSERVATORI DELLA PROVINCIA DI TORINO — Arch. HERMANN KOHLHOFFER n° 3520

TIPOLOGIA ELABORATO:
PROGETTO PER PERMESSO DI COSTRUIRE

OGGETTO:
Prevenzione Incendi - Planimetria generale e percorsi mezzi di soccorso

DATA CONSEGNA:	SCALA:	FORMATO:	ID COMMESSA:
OTTOBRE 2013	1/1000	A1	13 M 010

REVISIONE:	DATA (aammgg):	OGGETTO EMISSIONE / REVISIONE:	CODICE TAVOLA/ NOME FILE:	N° PROGR:
a	131004	PRIMA EMISSIONE PER PDC	V02mlplm01b	V02
b	131030	REVISIONE PER OSSERVAZIONI VVF		